


Parlamento de Navarra
Nafarroako Parlamentua


RENOVACIÓN INTEGRAL DE LA INSTALACIÓN AUDIOVISUAL Y SISTEMA DE VOTACIONES DEL PARLAMENTO DE NAVARRA


ANEXO ESQUEMAS


1 Listado de Esquemas.


Nº Esquema	Descripción	Ubicación
<i>CDS-01</i>	Visión general de las líneas entre diferentes espacios del edificio	General
<i>CDS-02</i>	Esquema de bloques relativo a los envíos de video y audio embebido.	Cuarto de Distribución.
<i>CDS-03</i>	Esquema de bloques relativo a los enrutamiento del sistema de conferencias.	Cuarto de Distribución.
<i>CEA-01</i>	Esquema de bloques relativo a los envíos de video y audio embebido.	Cuarto de Emisión Aérea
<i>SS-01</i>	Esquema de bloques relativo a los envíos de video y audio embebido.	Sala de Servidores
<i>SPL-01</i>	Esquema de visión general de la situación del equipamiento en la sala.	Salón de Plenos.
<i>SPL-02</i>	Esquema de bloques relativo a los envíos de video y audio embebido.	Salón de Plenos.
<i>SPL-03</i>	Esquema de bloques relativo al sistema de conferencias.	Salón de Plenos.
<i>SPL-04</i>	Esquema de bloques relativo al sistema de audio general.	Salón de Plenos.
<i>SPL-05</i>	Esquema de visión general de la situación del equipamiento en la zona técnica de trabajo.	Salón de Plenos.
<i>SPL-06</i>	Esquema de bloques relativo a las cabinas de prensa.	Salón de Plenos.
<i>SPL-07</i>	Esquema de bloques relativo al equipamiento de los sistemas de control	Salón de Plenos.
<i>SC1-01</i>	Esquema de visión general de la situación del equipamiento en la sala.	Salas de Comisiones 1
<i>SC2-01</i>	Esquema de visión general de la situación del equipamiento en la sala.	Salas de Comisiones 2
<i>SC1-02</i>	Esquema de bloques relativo a los envíos de video y audio embebido.	Salas de Comisiones 1 y 2
<i>SC1-03</i>	Esquema de bloques relativo al sistema de conferencias.	Salas de Comisiones 1 y 2
<i>SC1-04</i>	Esquema de bloques relativo al sistema de audio general.	Salas de Comisiones 1 y 2
<i>SC1-05</i>	Esquema de bloques relativo al equipamiento de los sistemas de control	Salas de Comisiones 1 y 2
<i>SC1-06</i>	Esquema de visión general de la situación del equipamiento en la zona técnica de trabajo.	Salas de Comisiones 1 y 2
<i>SPO-02</i>	Esquema de bloques relativo a los envíos de video y audio embebido y distribución de audio general.	Sala polivalente
<i>SPO-03</i>	Esquema de bloques relativo al equipamiento de los sistemas de control	Sala polivalente
<i>INF-01</i>	Notas generales de los esquemas.	

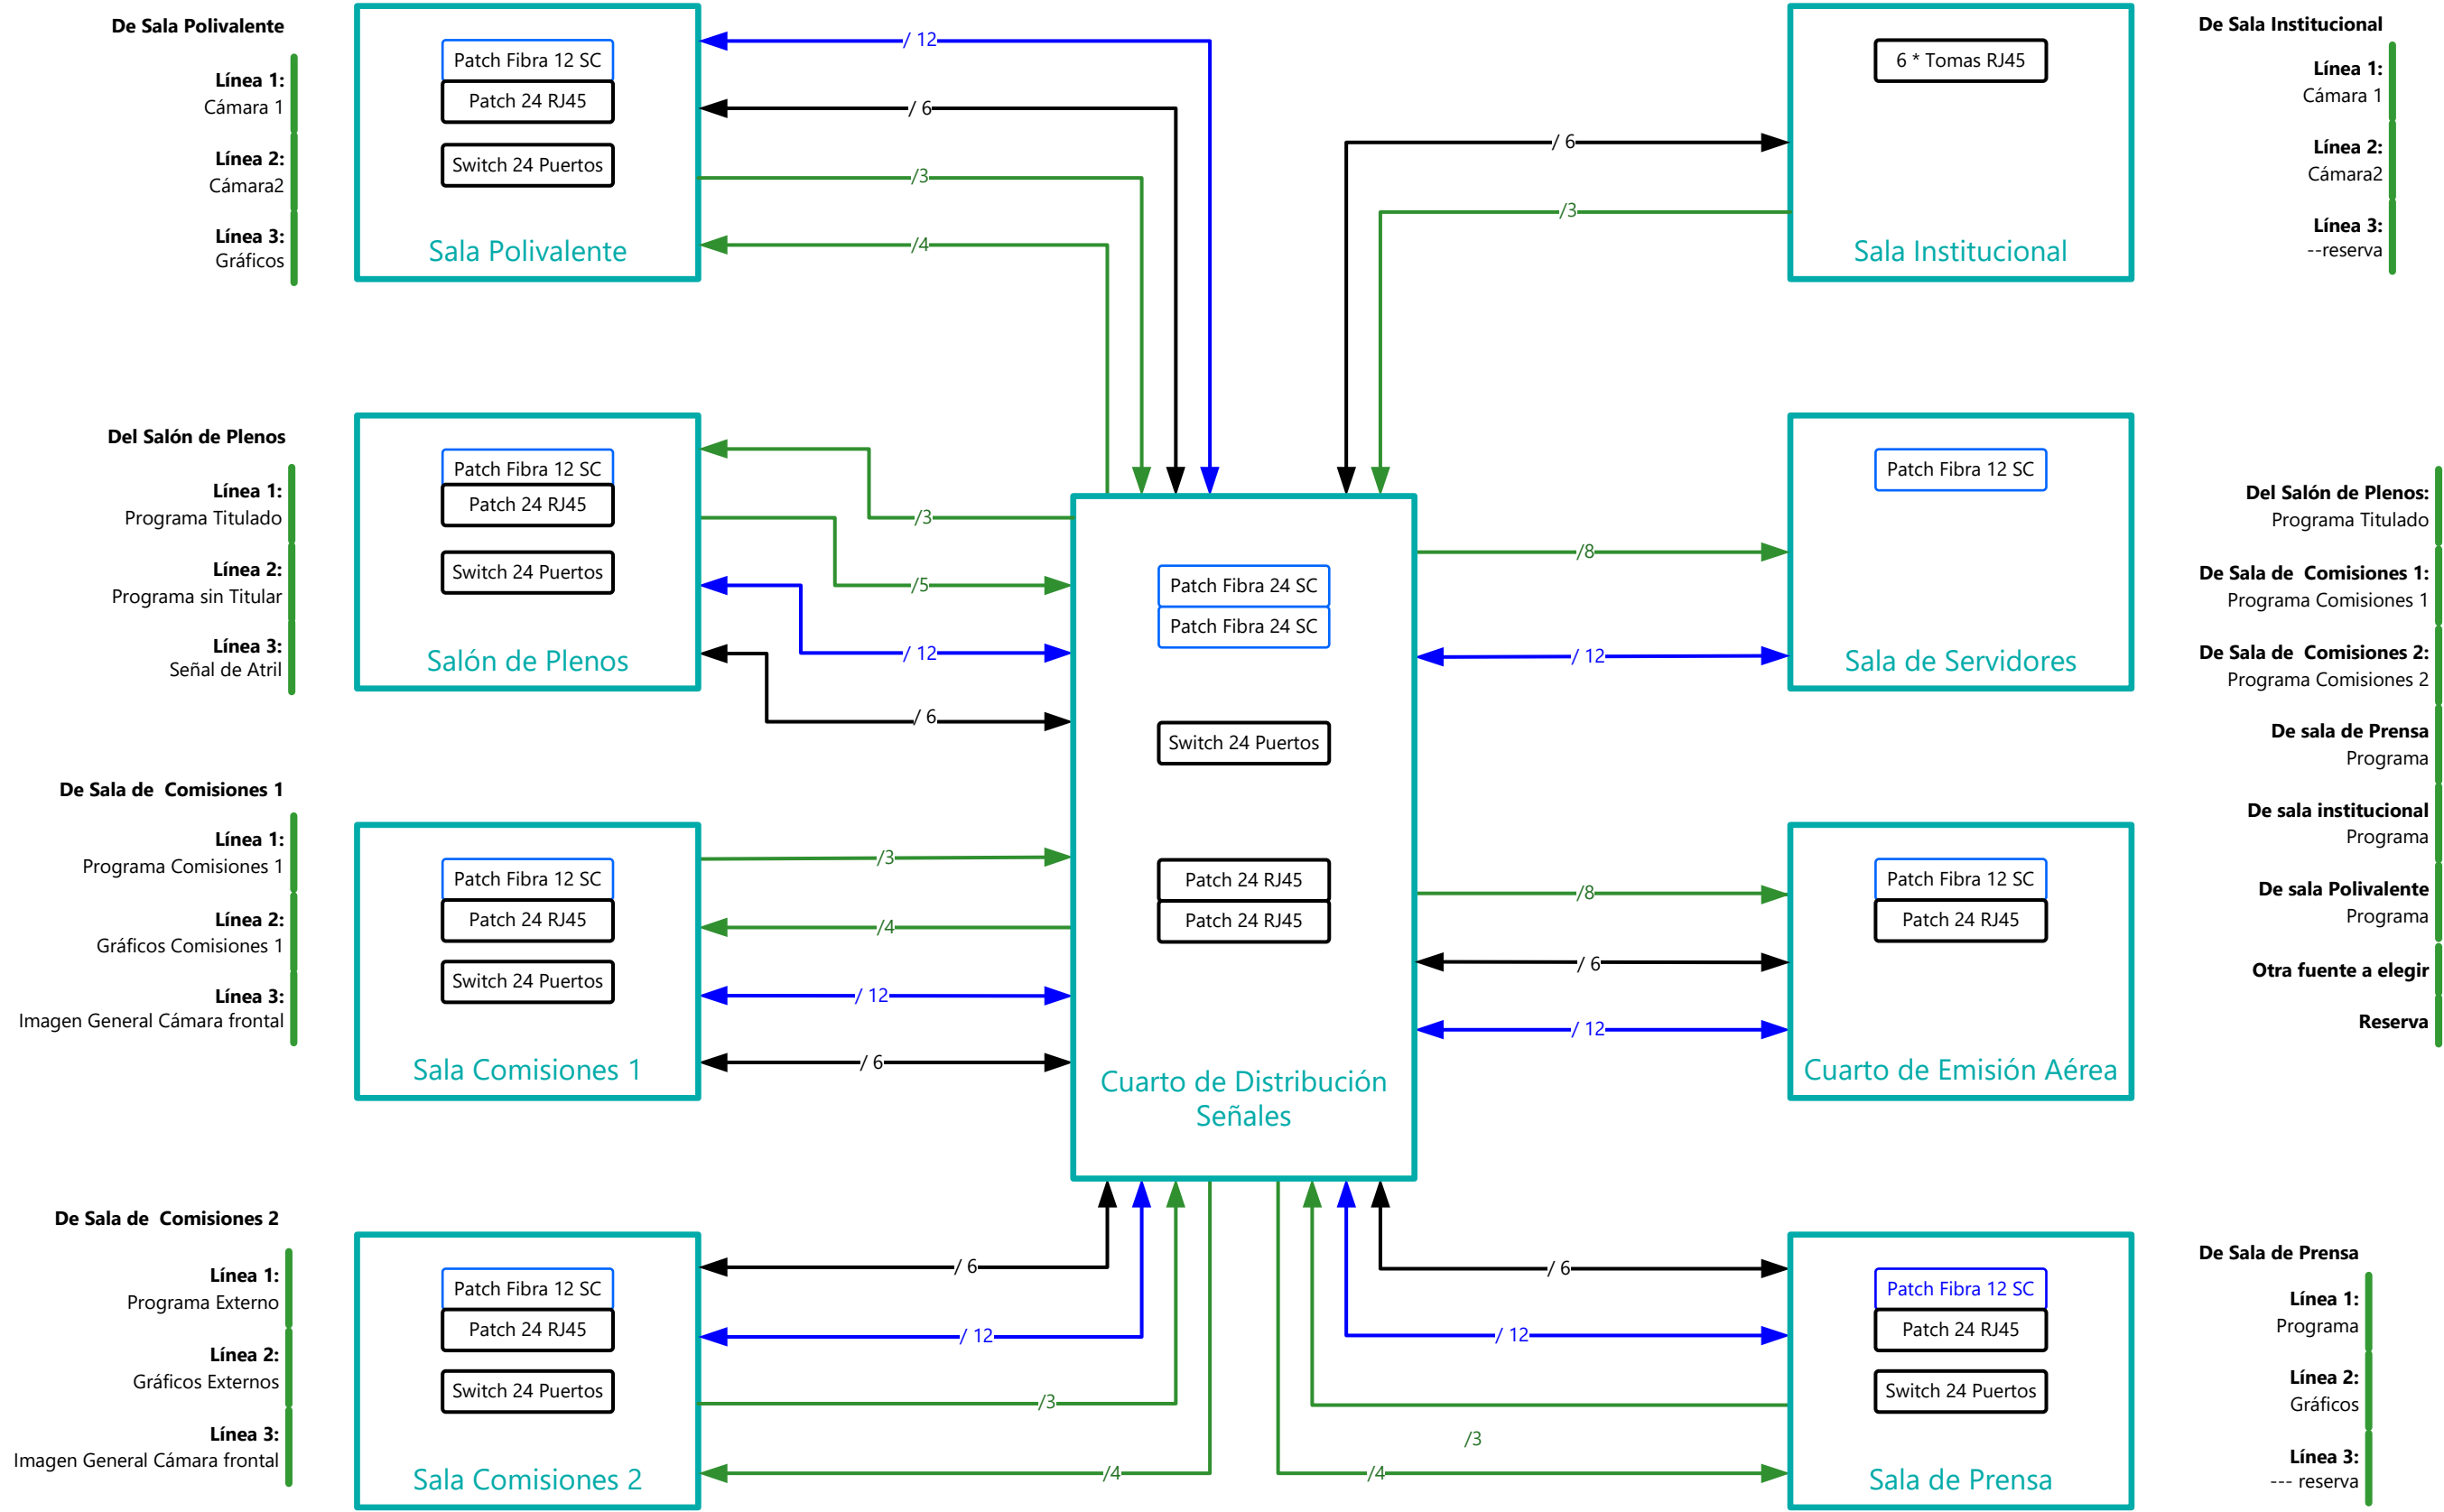


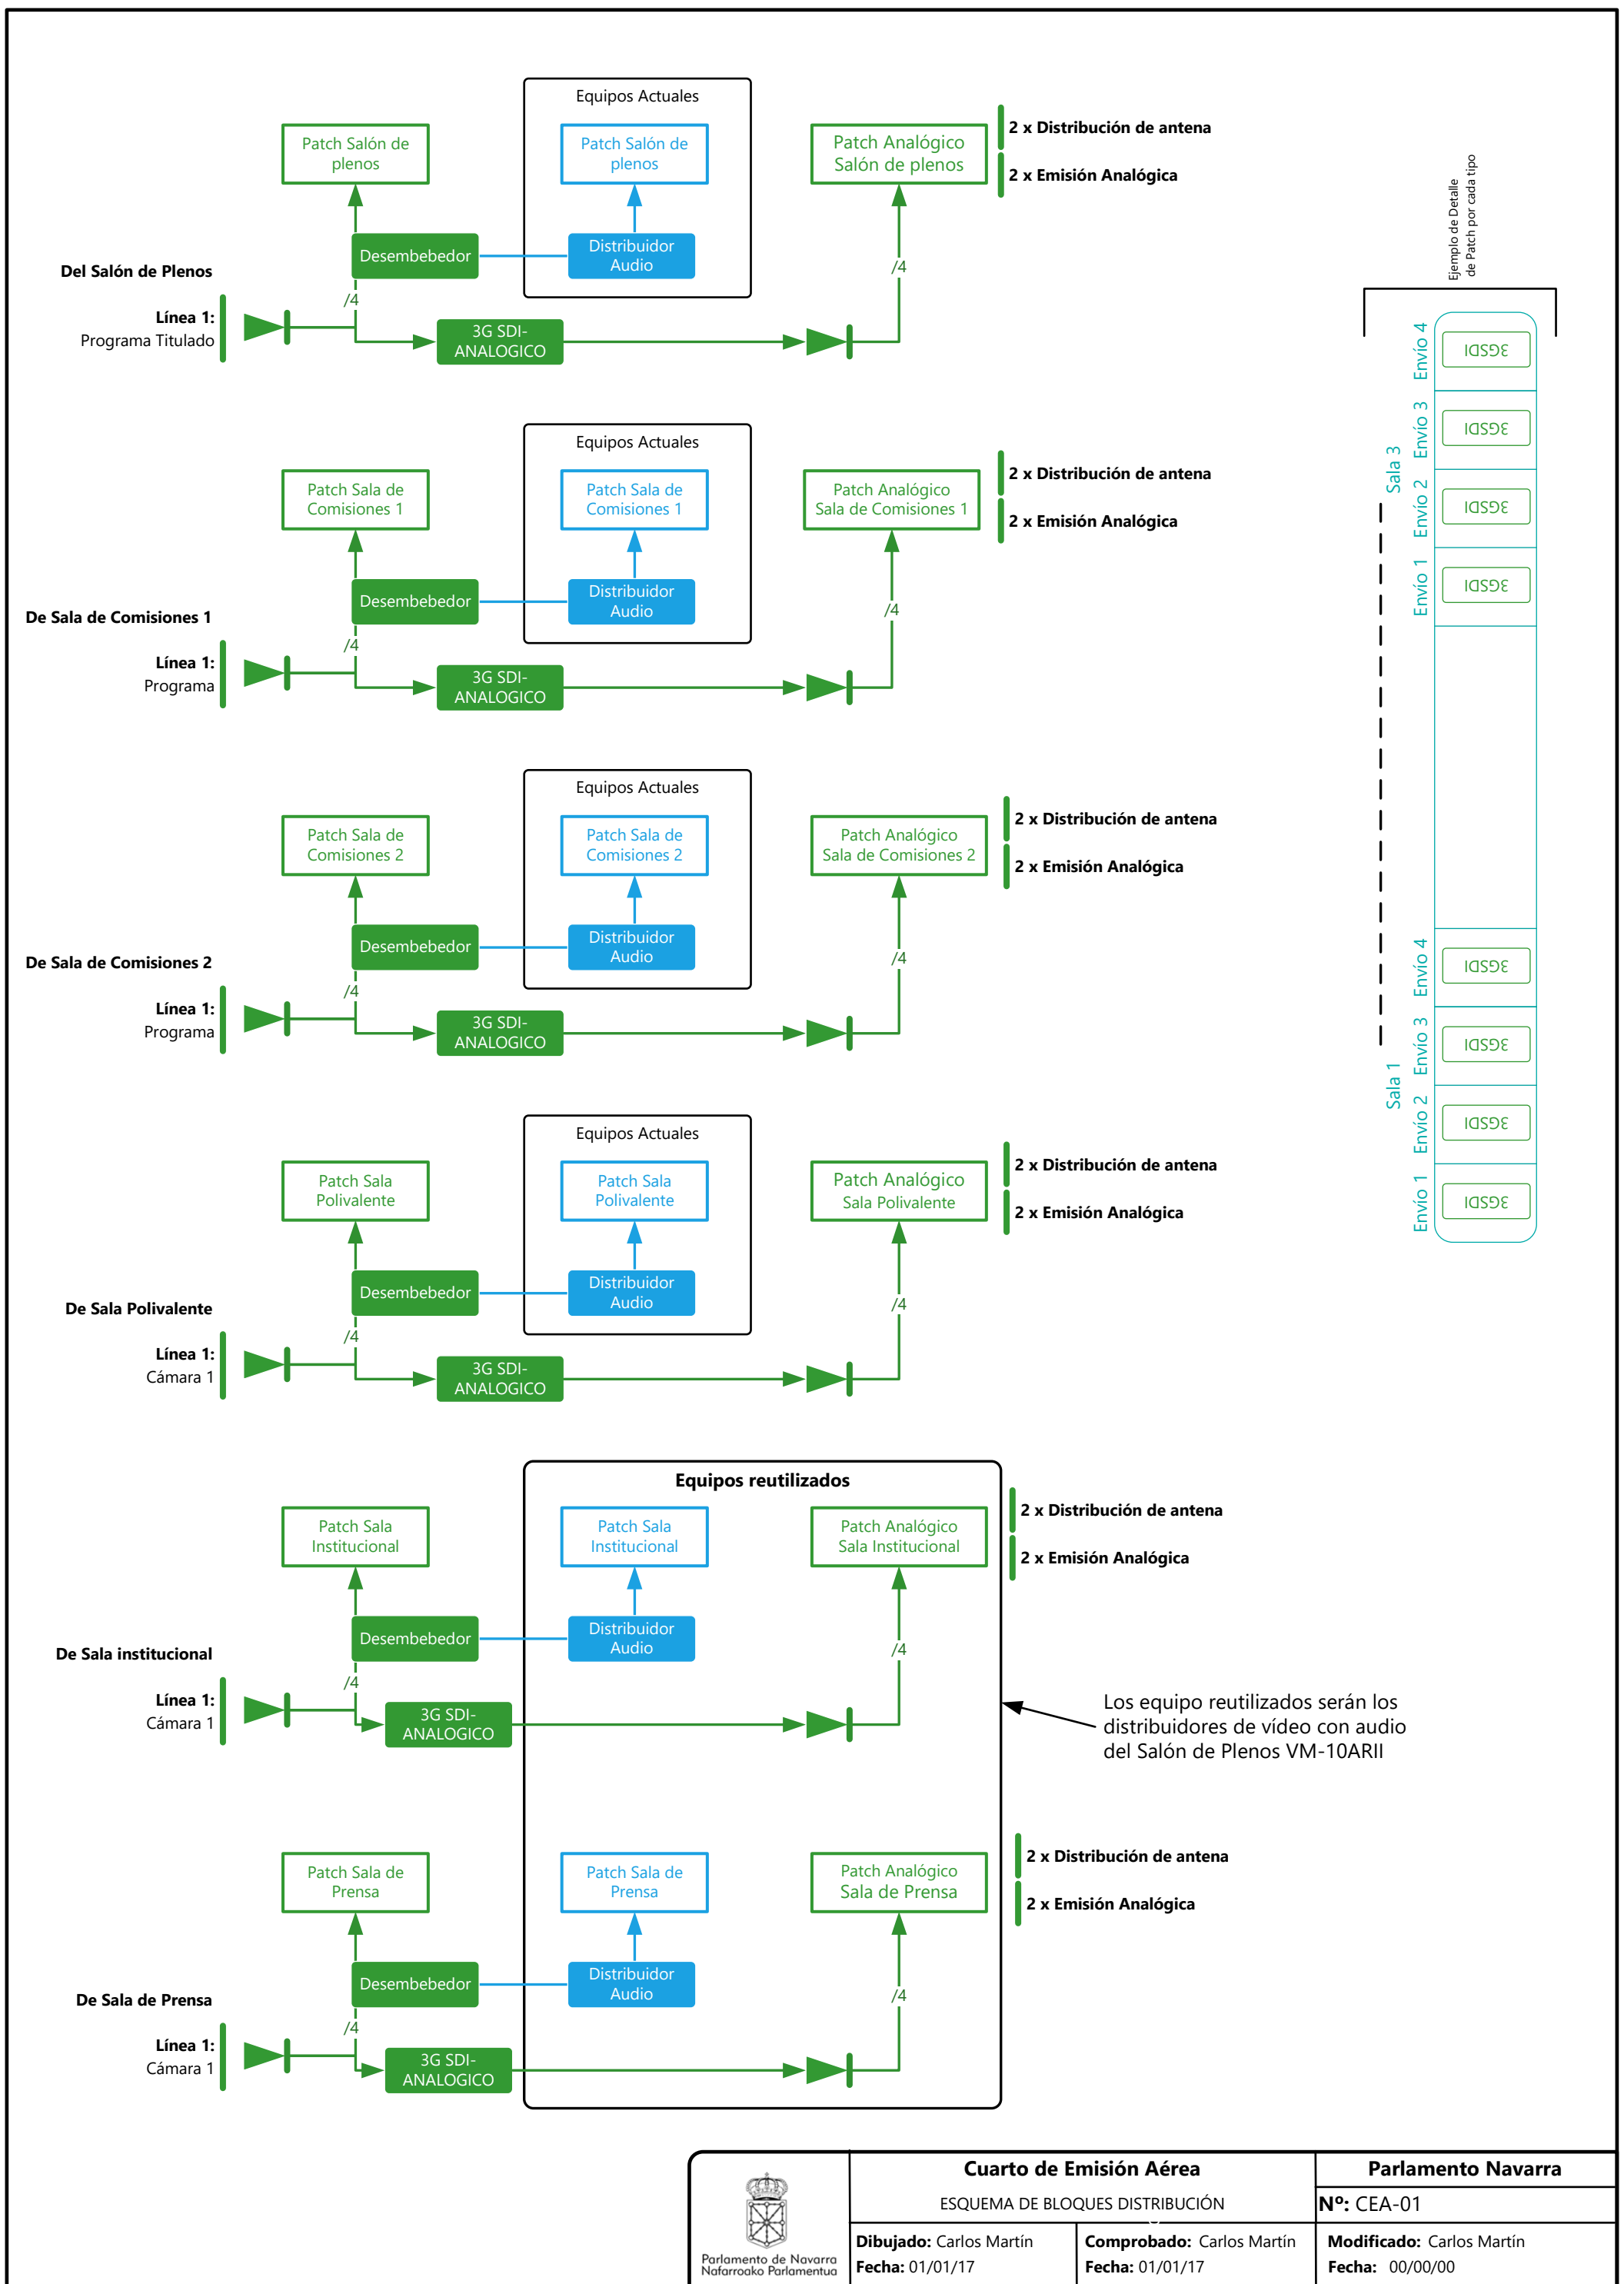
 Parlamento de Navarra Nafarroako Parlamentua	Cuarto de Distribución		Parlamento Navarra	
	ESQUEMA GENERAL DE DISTRIBUCIÓN		Nº: CDS-01	
	Dibujado: Carlos Martín Fecha: 01/01/17	Comprobado: Carlos Martín Fecha: 01/01/17	Modificado: Carlos Martín Fecha: 00/00/00	

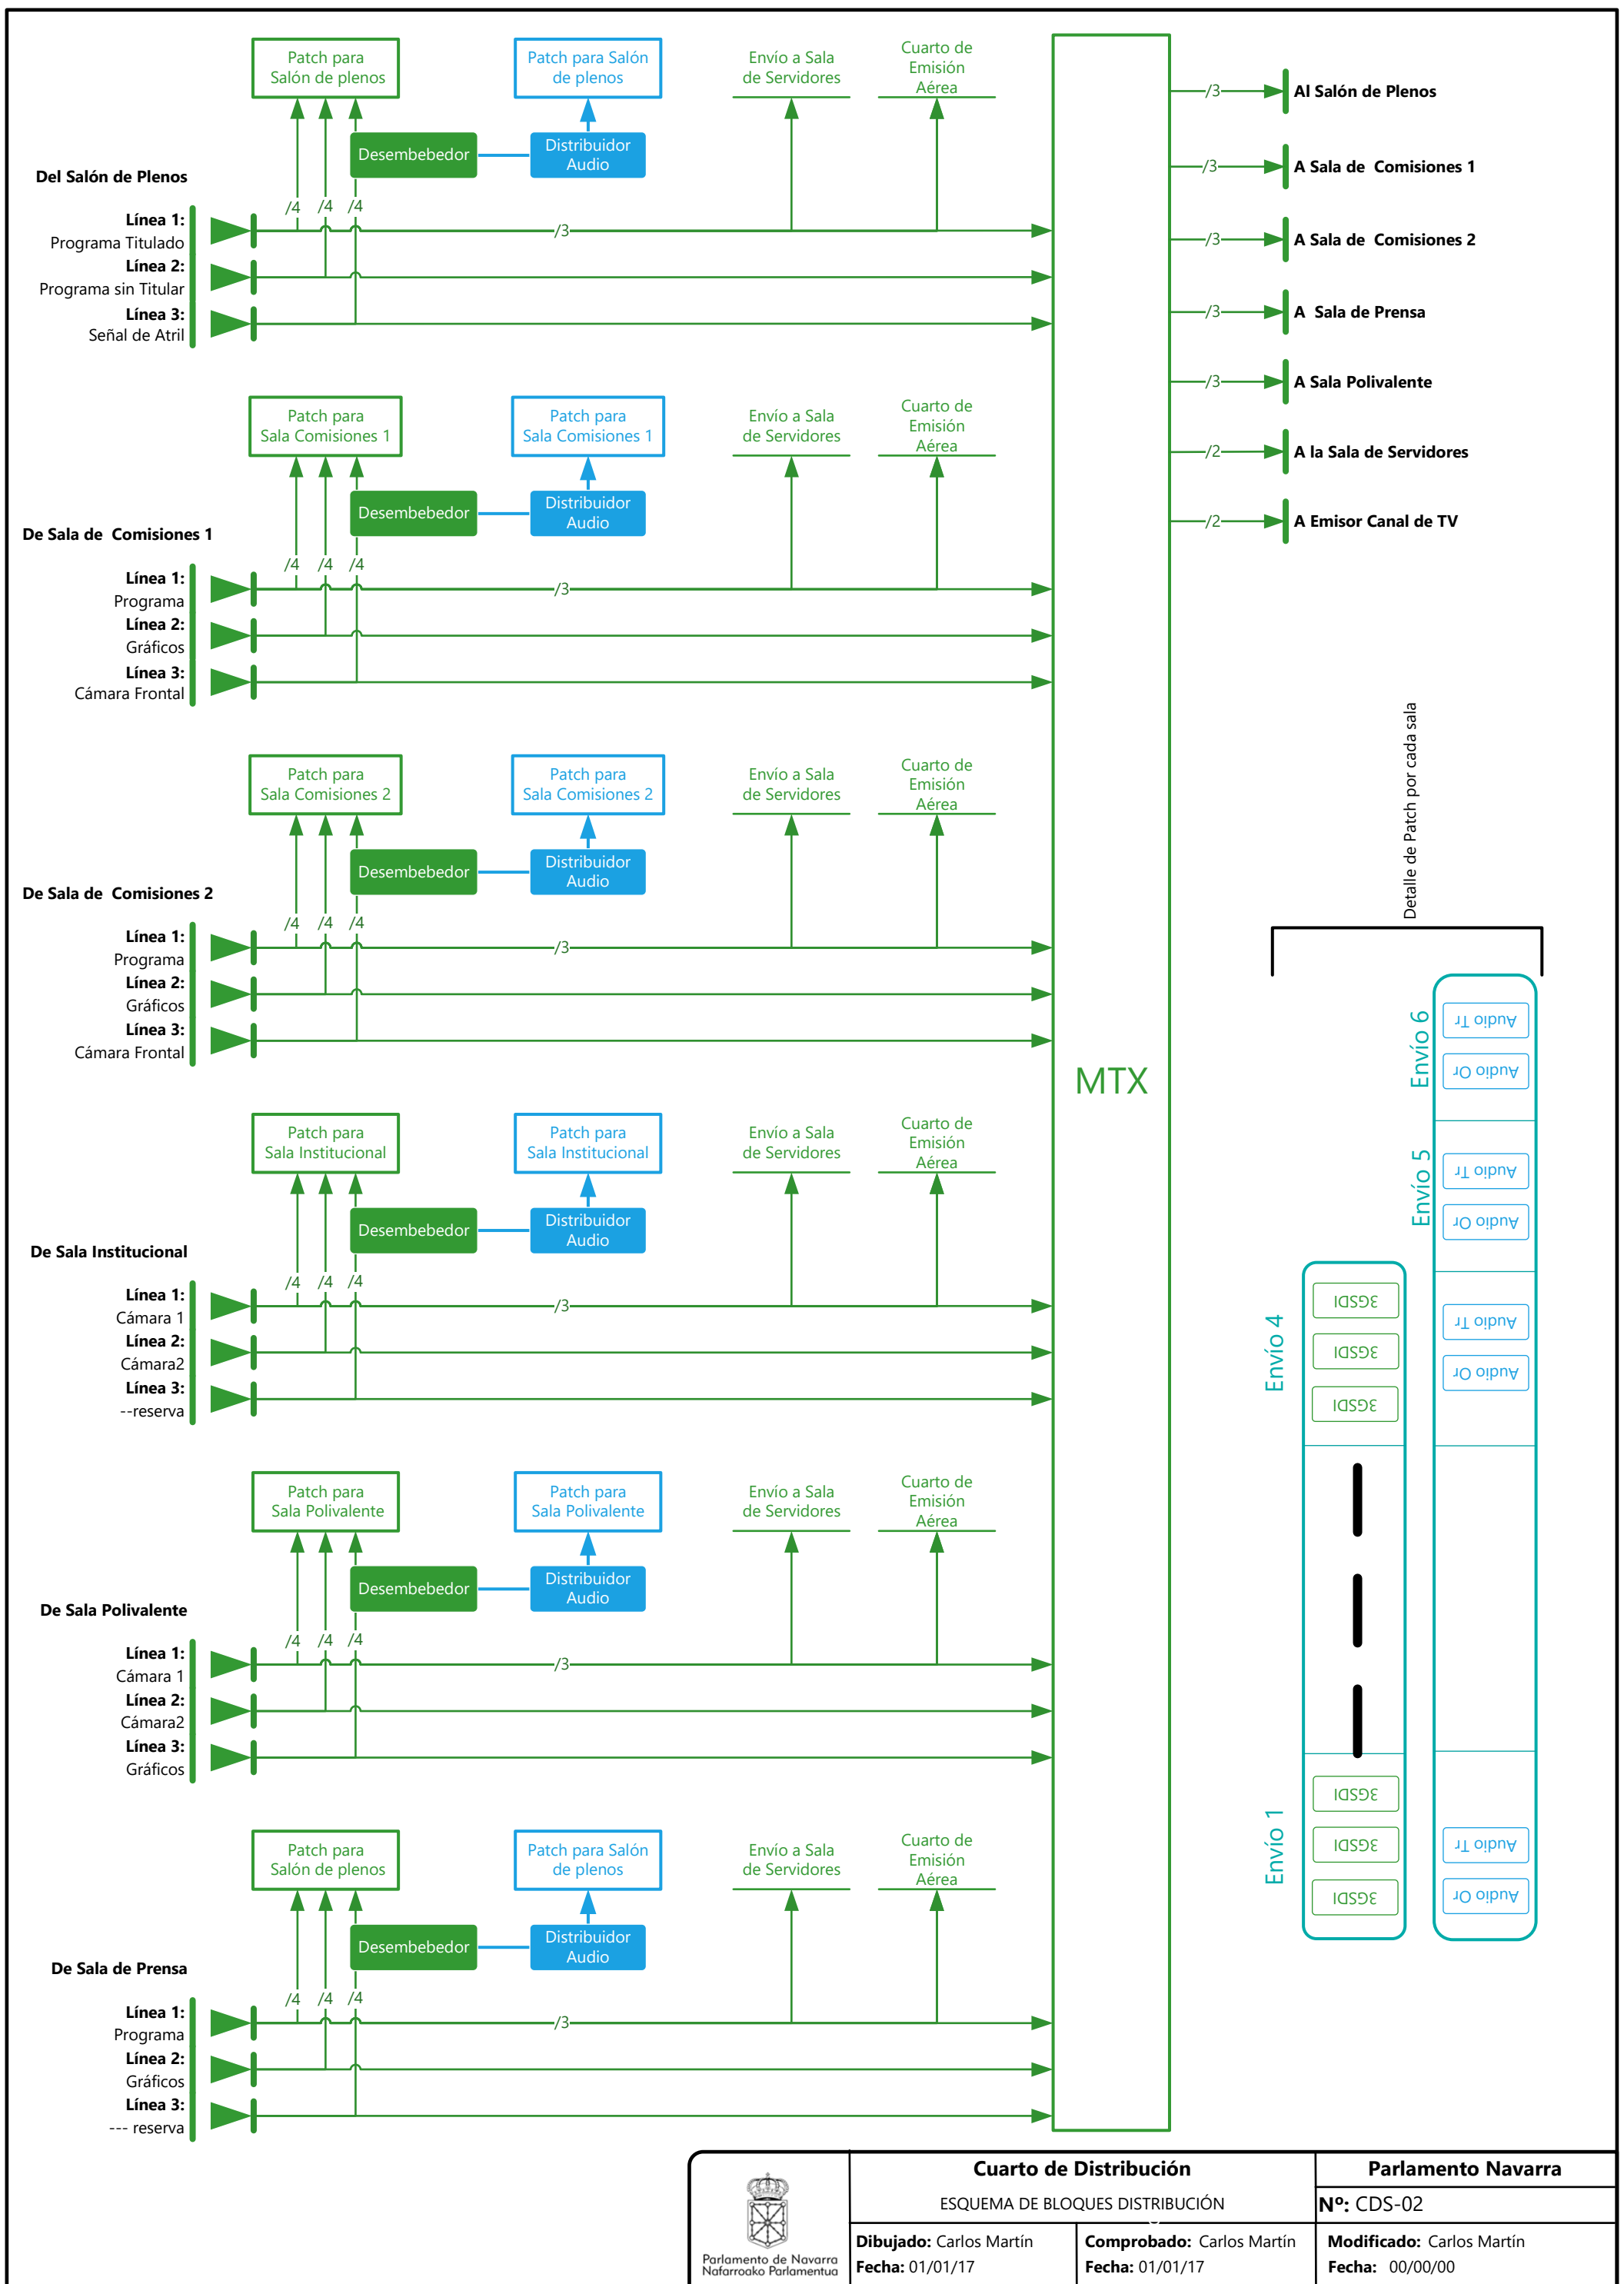


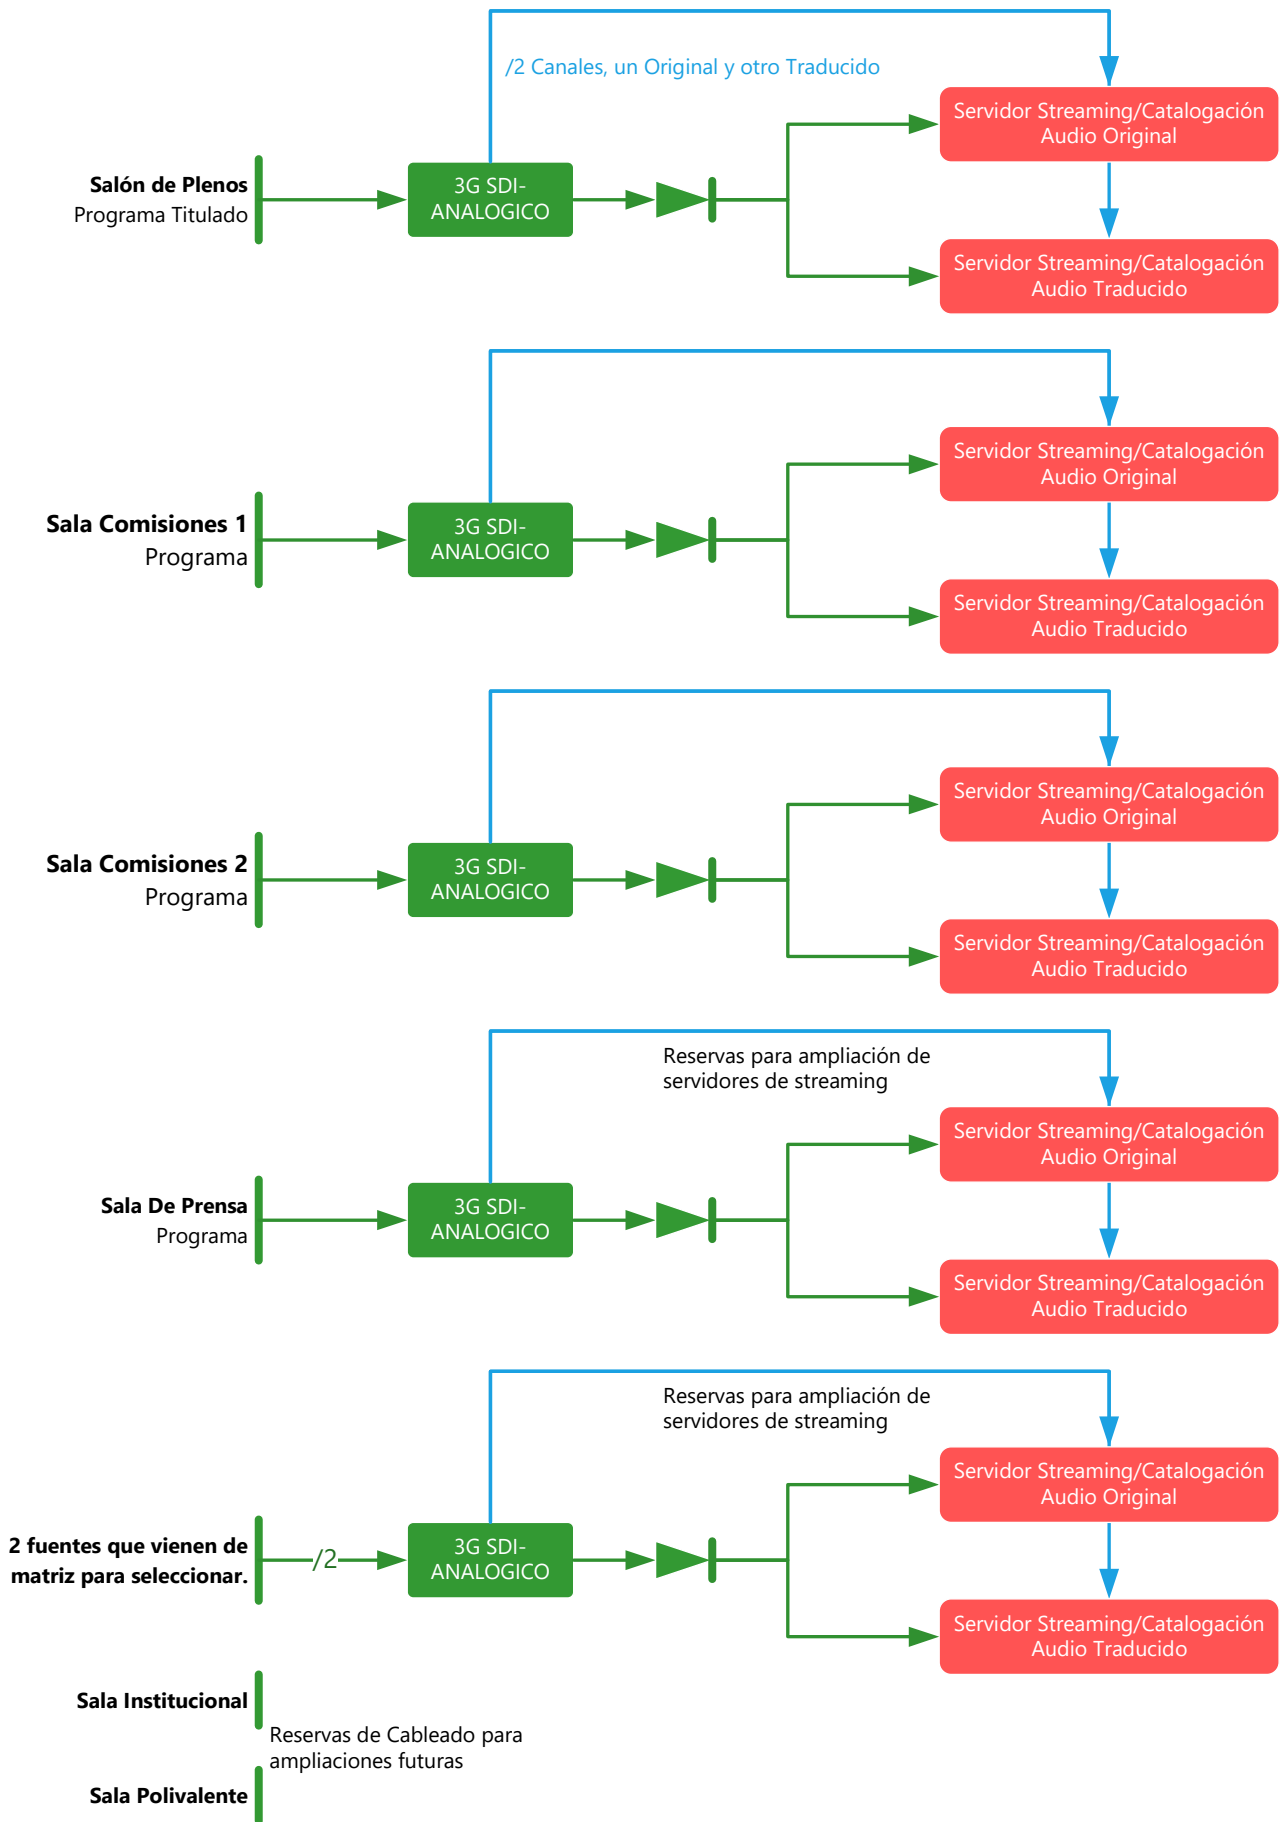
 Parlamento de Navarra Nafarroako Parlamentua	Cuarto de Distribución		Parlamento Navarra	
	ESQUEMA DE BLOQUES DISTRIBUCIÓN			
	Dibujado: Carlos Martín Fecha: 01/01/17	Comprobado: Carlos Martín Fecha: 01/01/17	Nº: CDS-02 Modificado: Carlos Martín Fecha: 00/00/00	

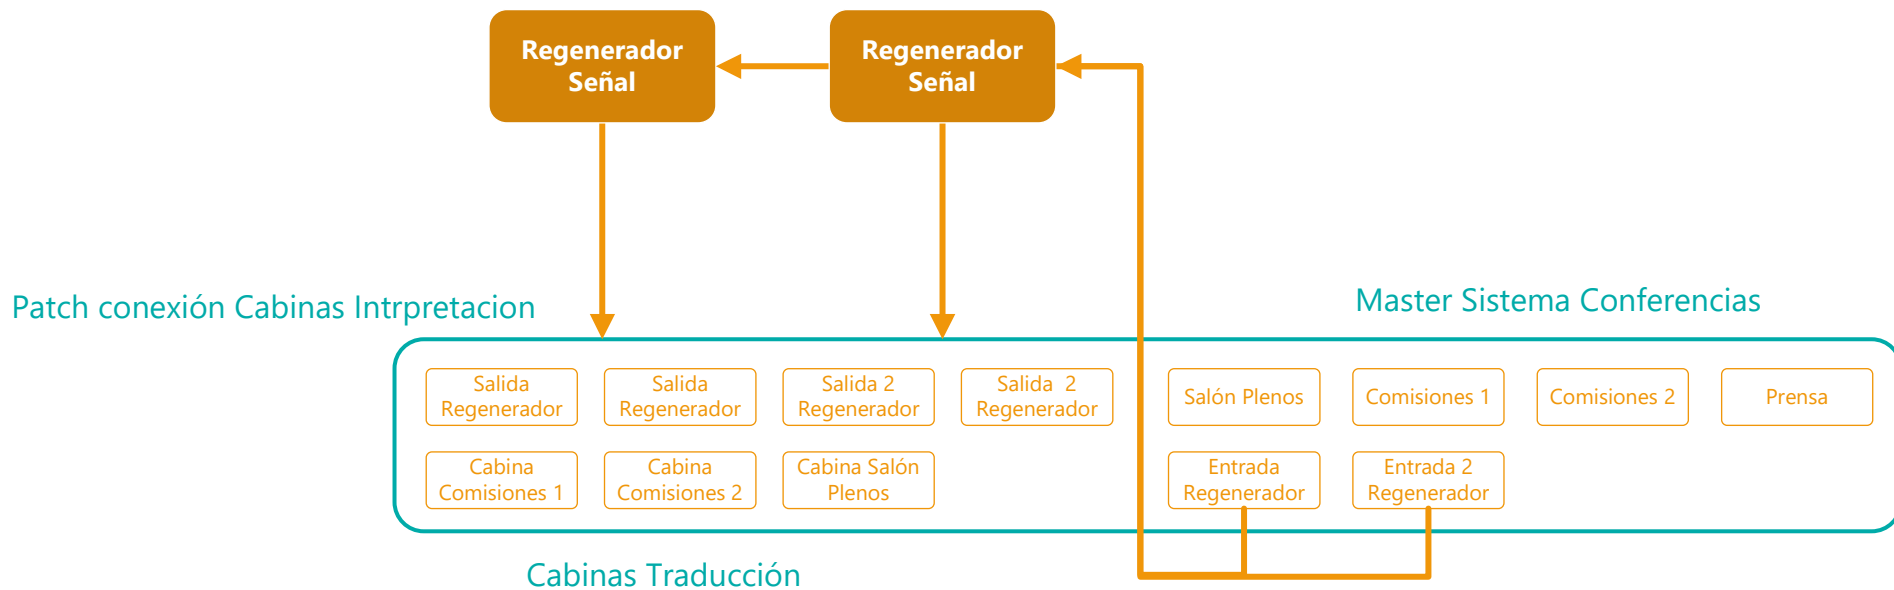


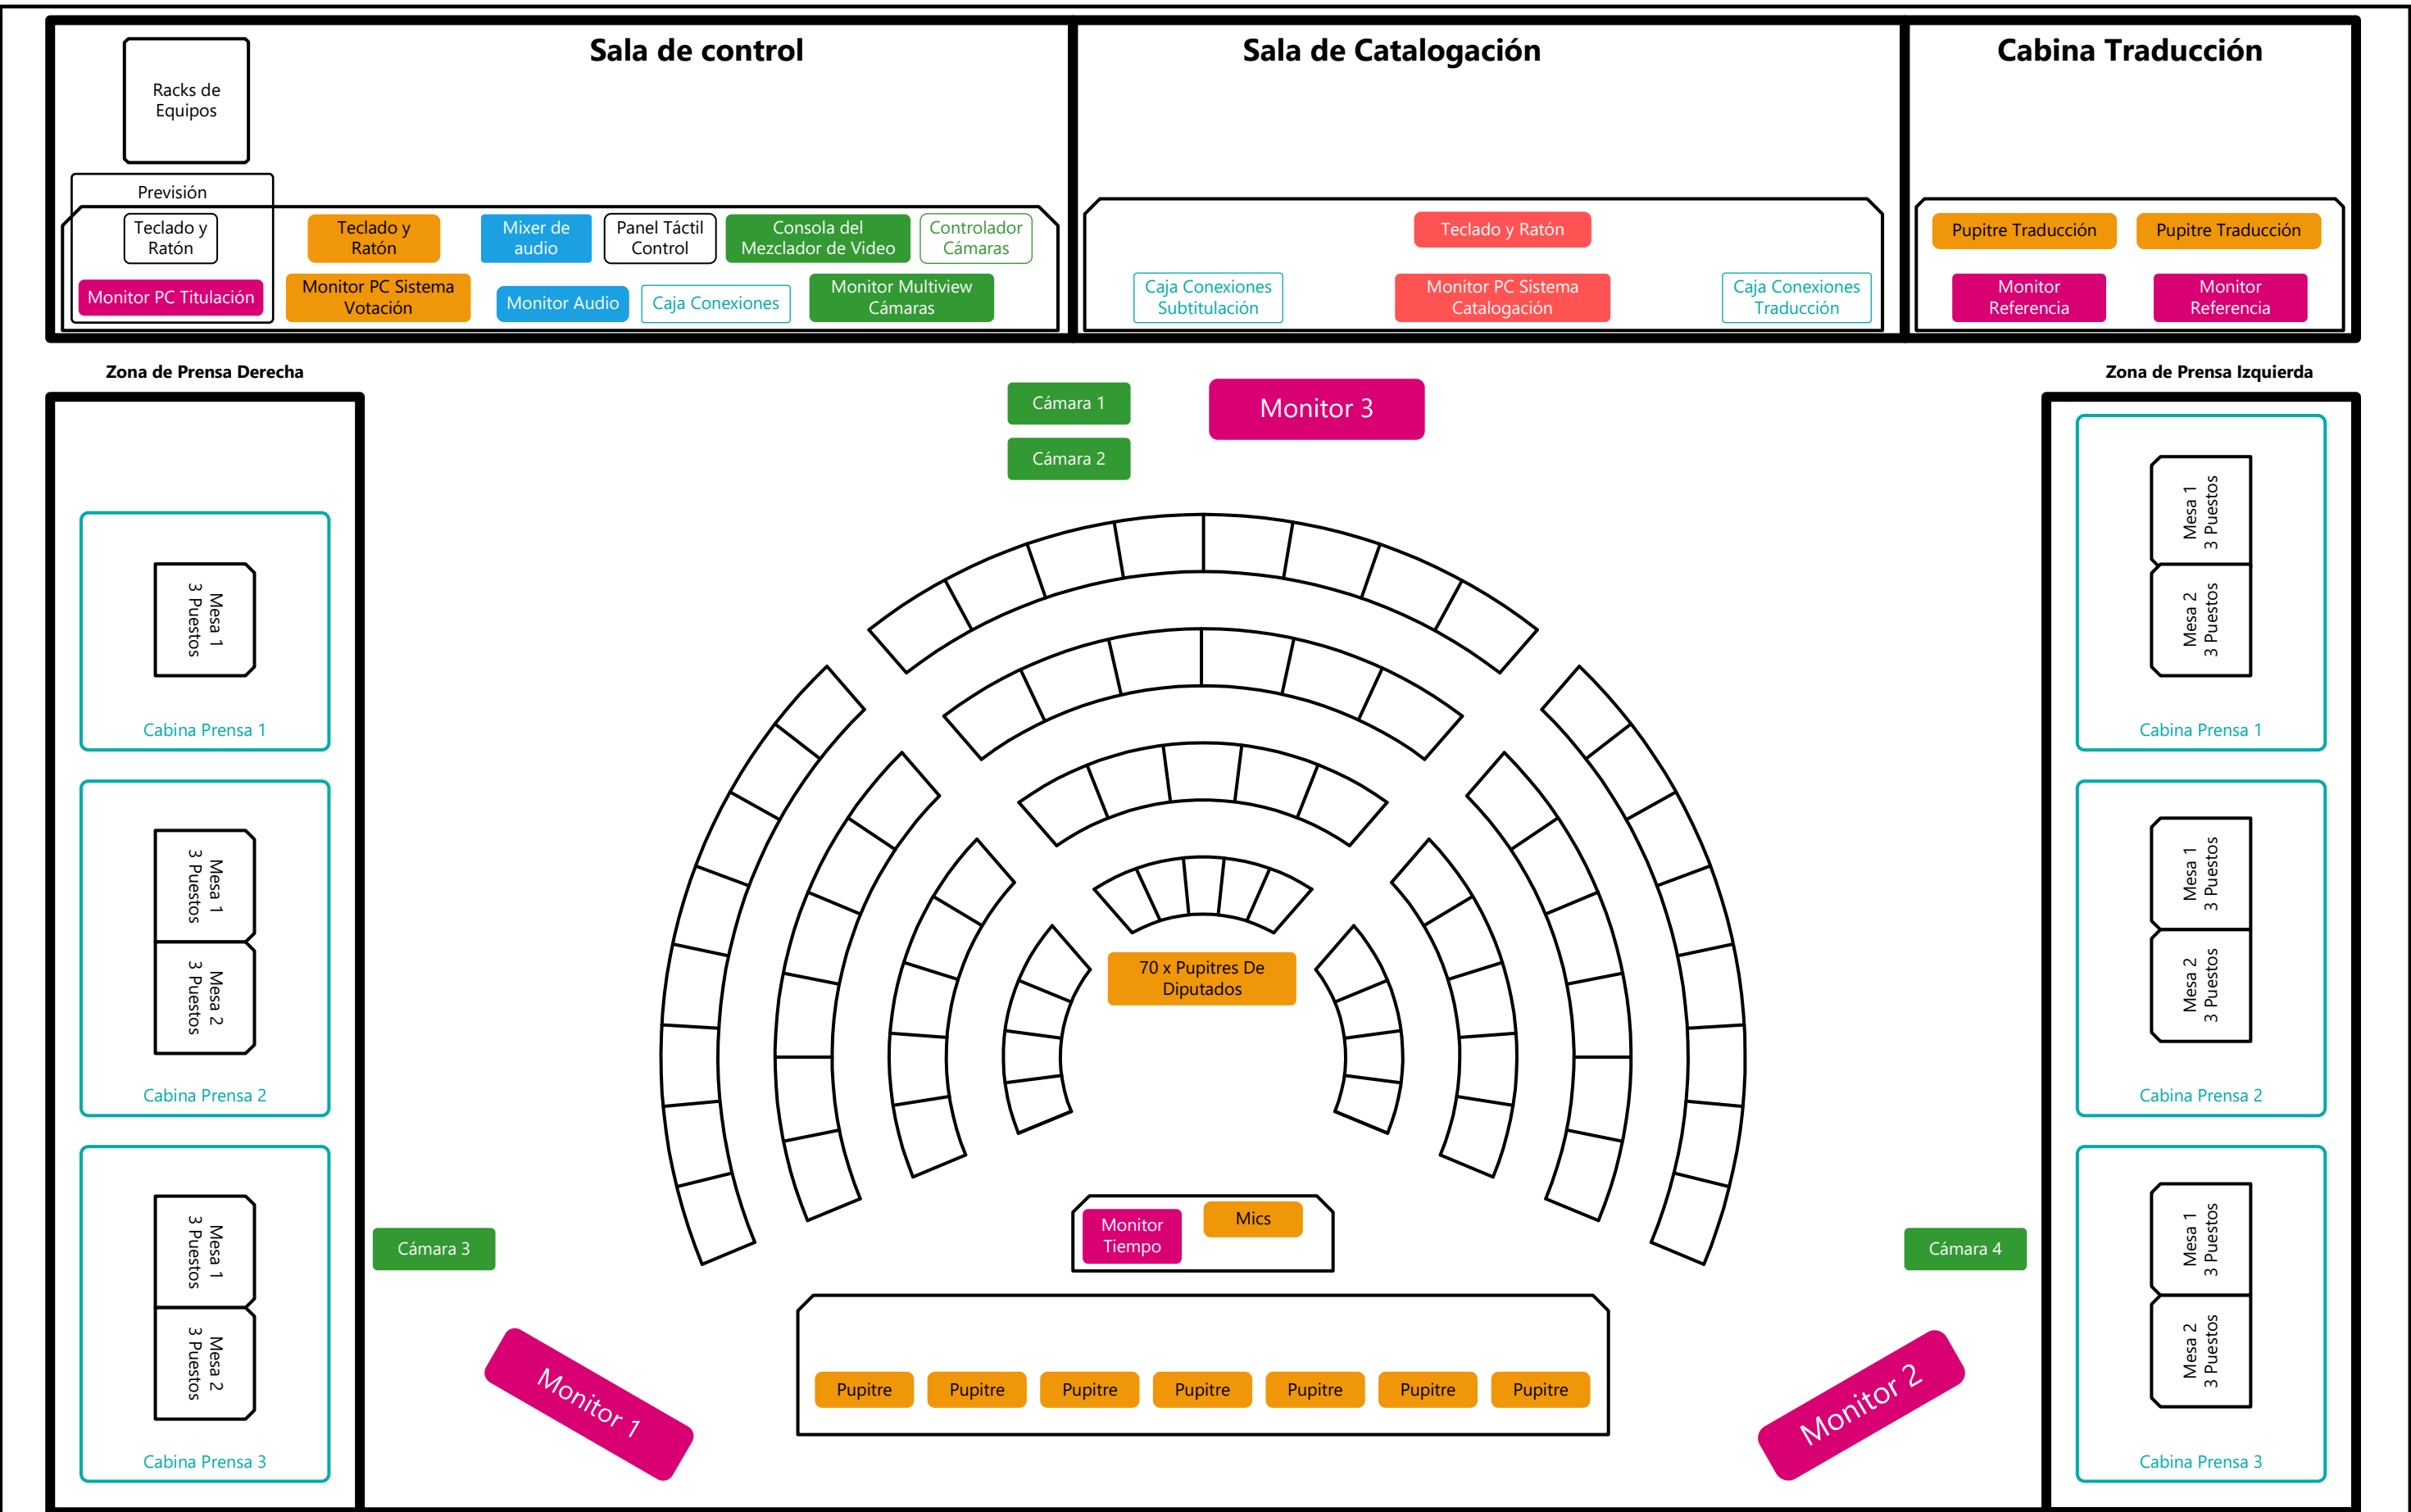
 Parlamento de Navarra Nafarroako Parlamentua	Cuarto de Distribución		Parlamento Navarra	
	ESQUEMA DE BLOQUES DISTRIBUCIÓN CONFERENCIAS		Nº: CDS-03	
	Dibujado: Carlos Martín Fecha: 01/01/17	Comprobado: Carlos Martín Fecha: 01/01/17	Modificado: Carlos Martín Fecha: 00/00/00	



	Cuarto de Emisión Aérea		Parlamento Navarra	
	ESQUEMA DE BLOQUES DISTRIBUCIÓN			
	Dibujado: Carlos Martín	Comprobado: Carlos Martín	Modificado: Carlos Martín	
Fecha: 01/01/17	Fecha: 01/01/17	Fecha: 00/00/00		




 Parlamento de Navarra Nafarroako Parlamentua	Sala de Servidores		Parlamento Navarra
	ESQUEMA DE BLOQUES DISTRIBUCIÓN		Nº: SS-01
	Dibujado: Carlos Martín Fecha: 01/01/17	Comprobado: Carlos Martín Fecha: 01/01/17	Modificado: Carlos Martín Fecha: 00/00/00




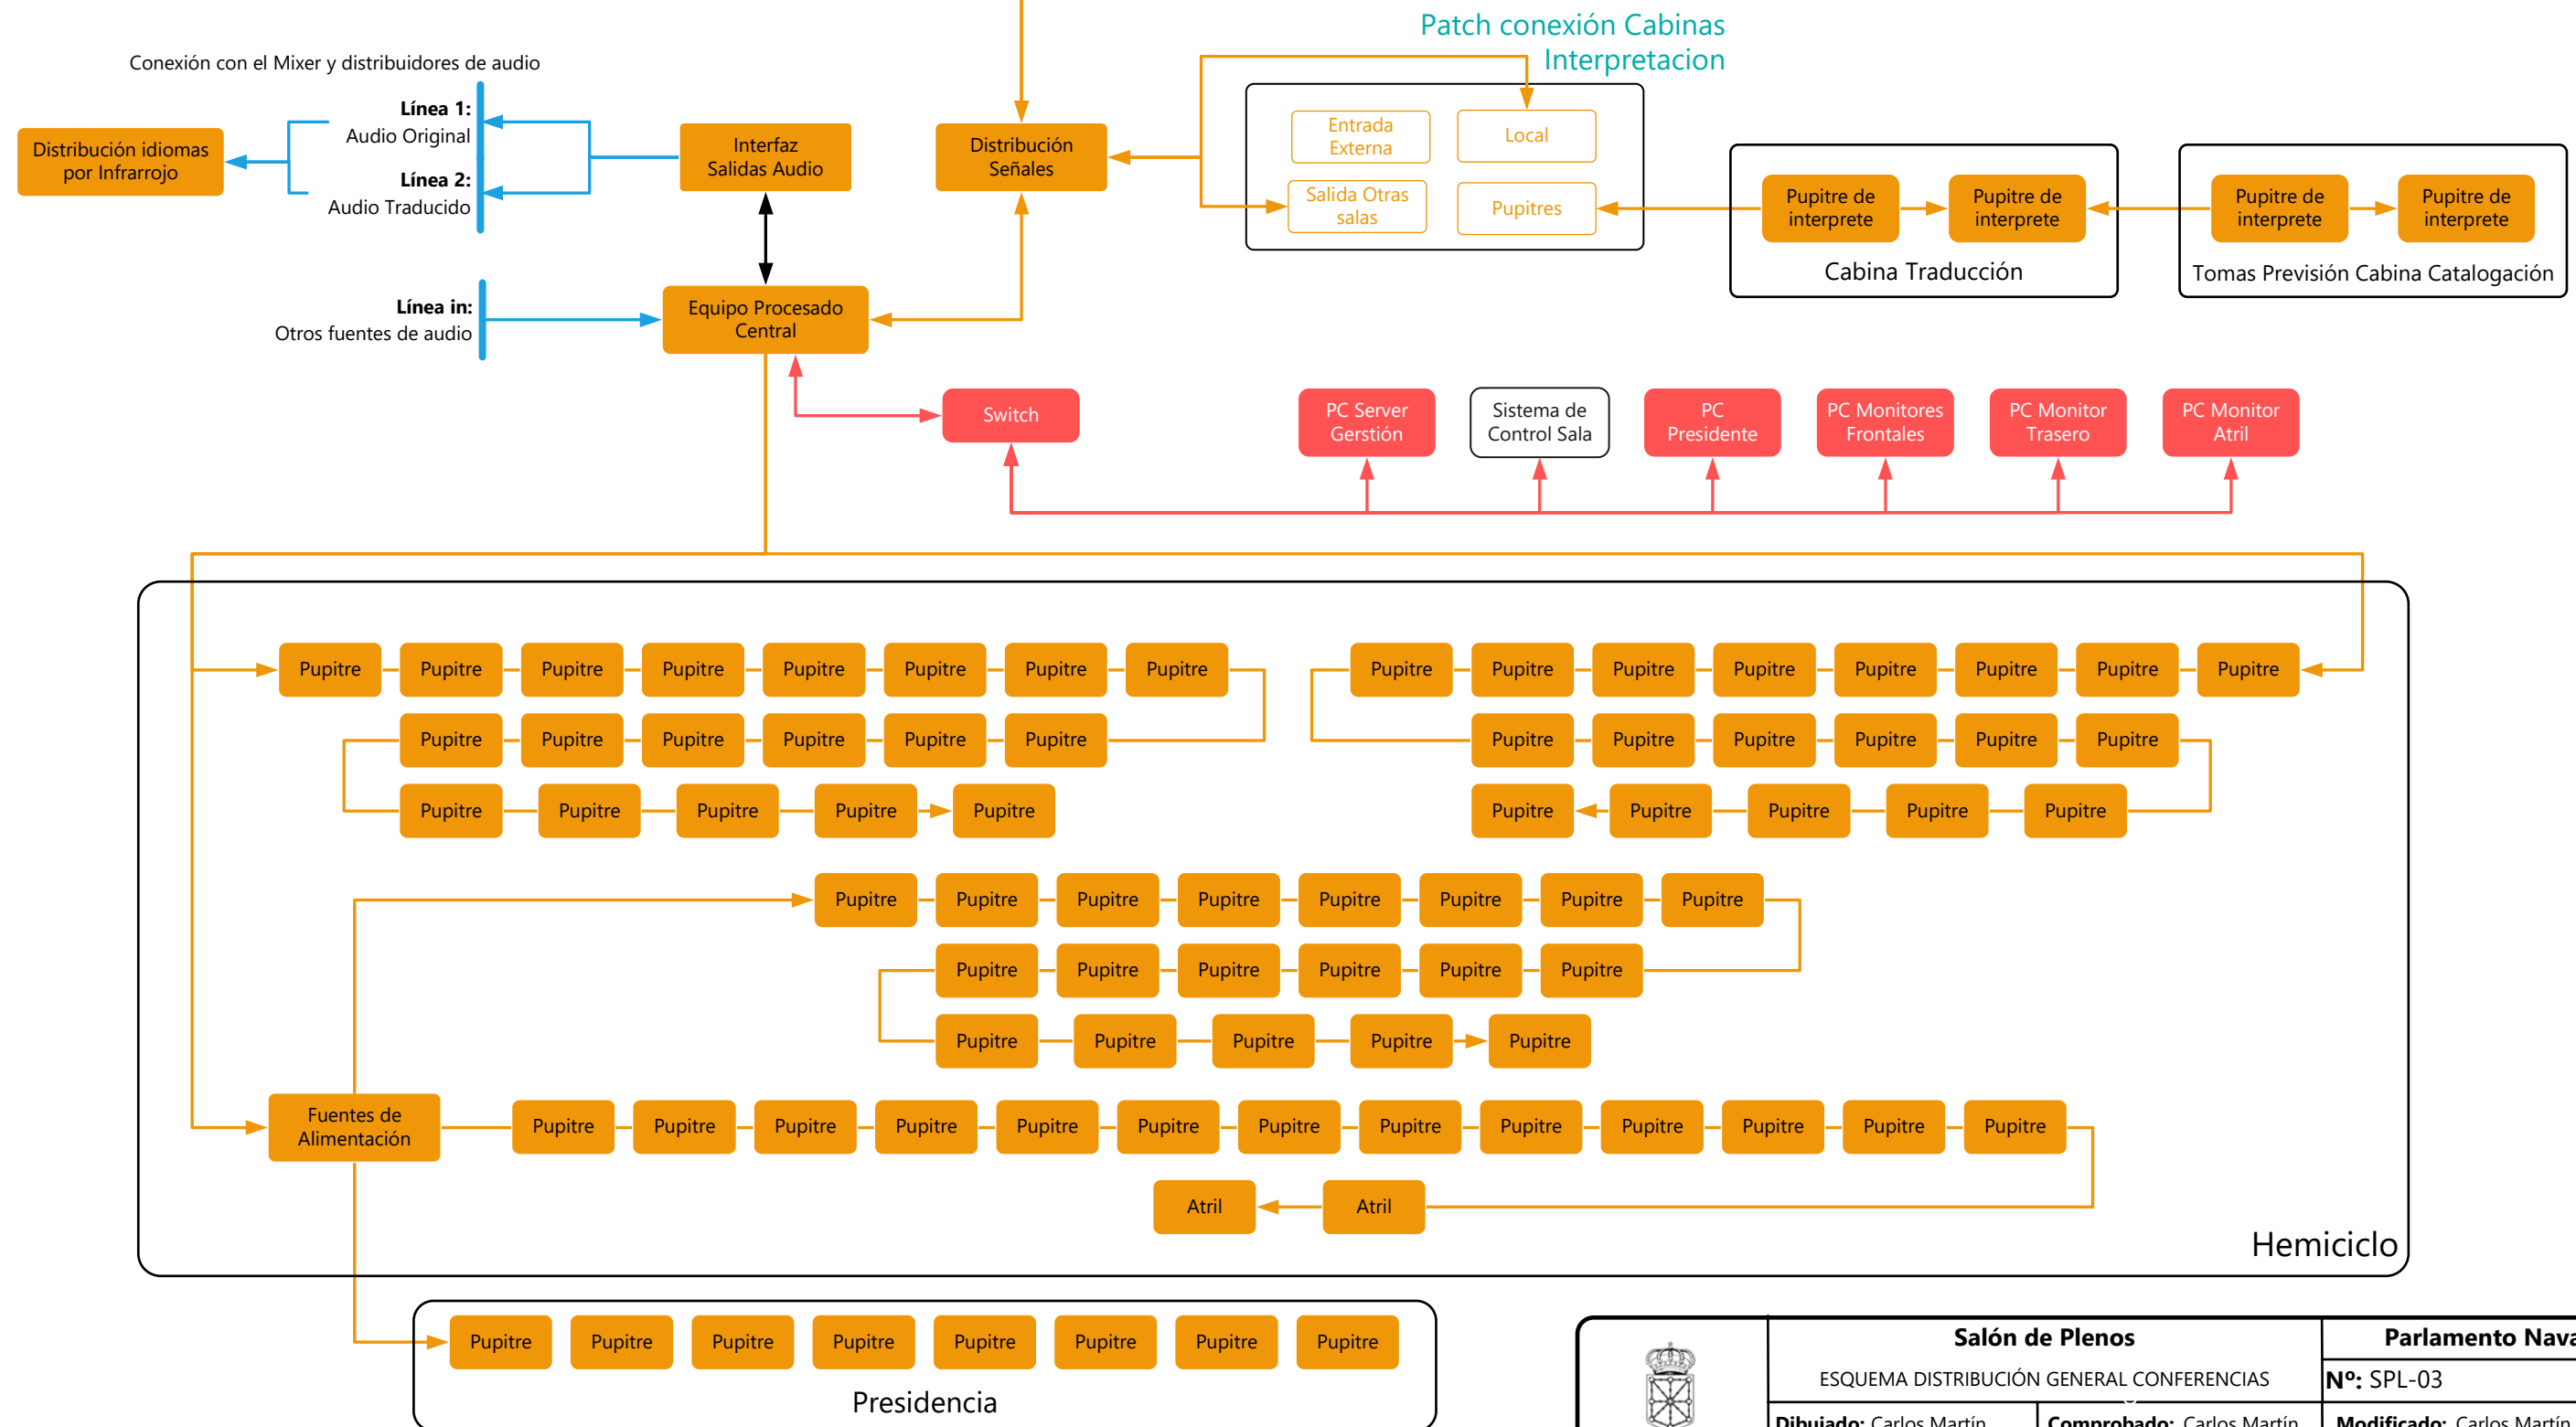
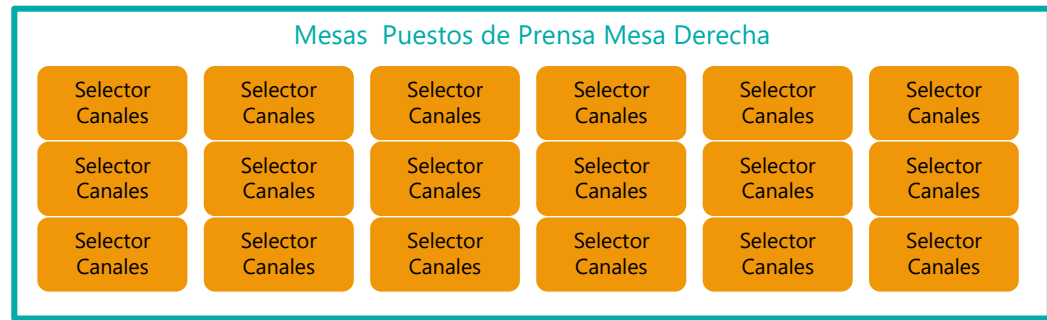
Sal3n de Plenos
 ESQUEMA DISTRIBUCI3N GENERAL
 Dibujado: Carlos Mart3n
 Fecha: 01/01/17


Parlamento Navarra
 N3: SPL-01
 Modificado: Carlos Mart3n
 Fecha: 00/00/00

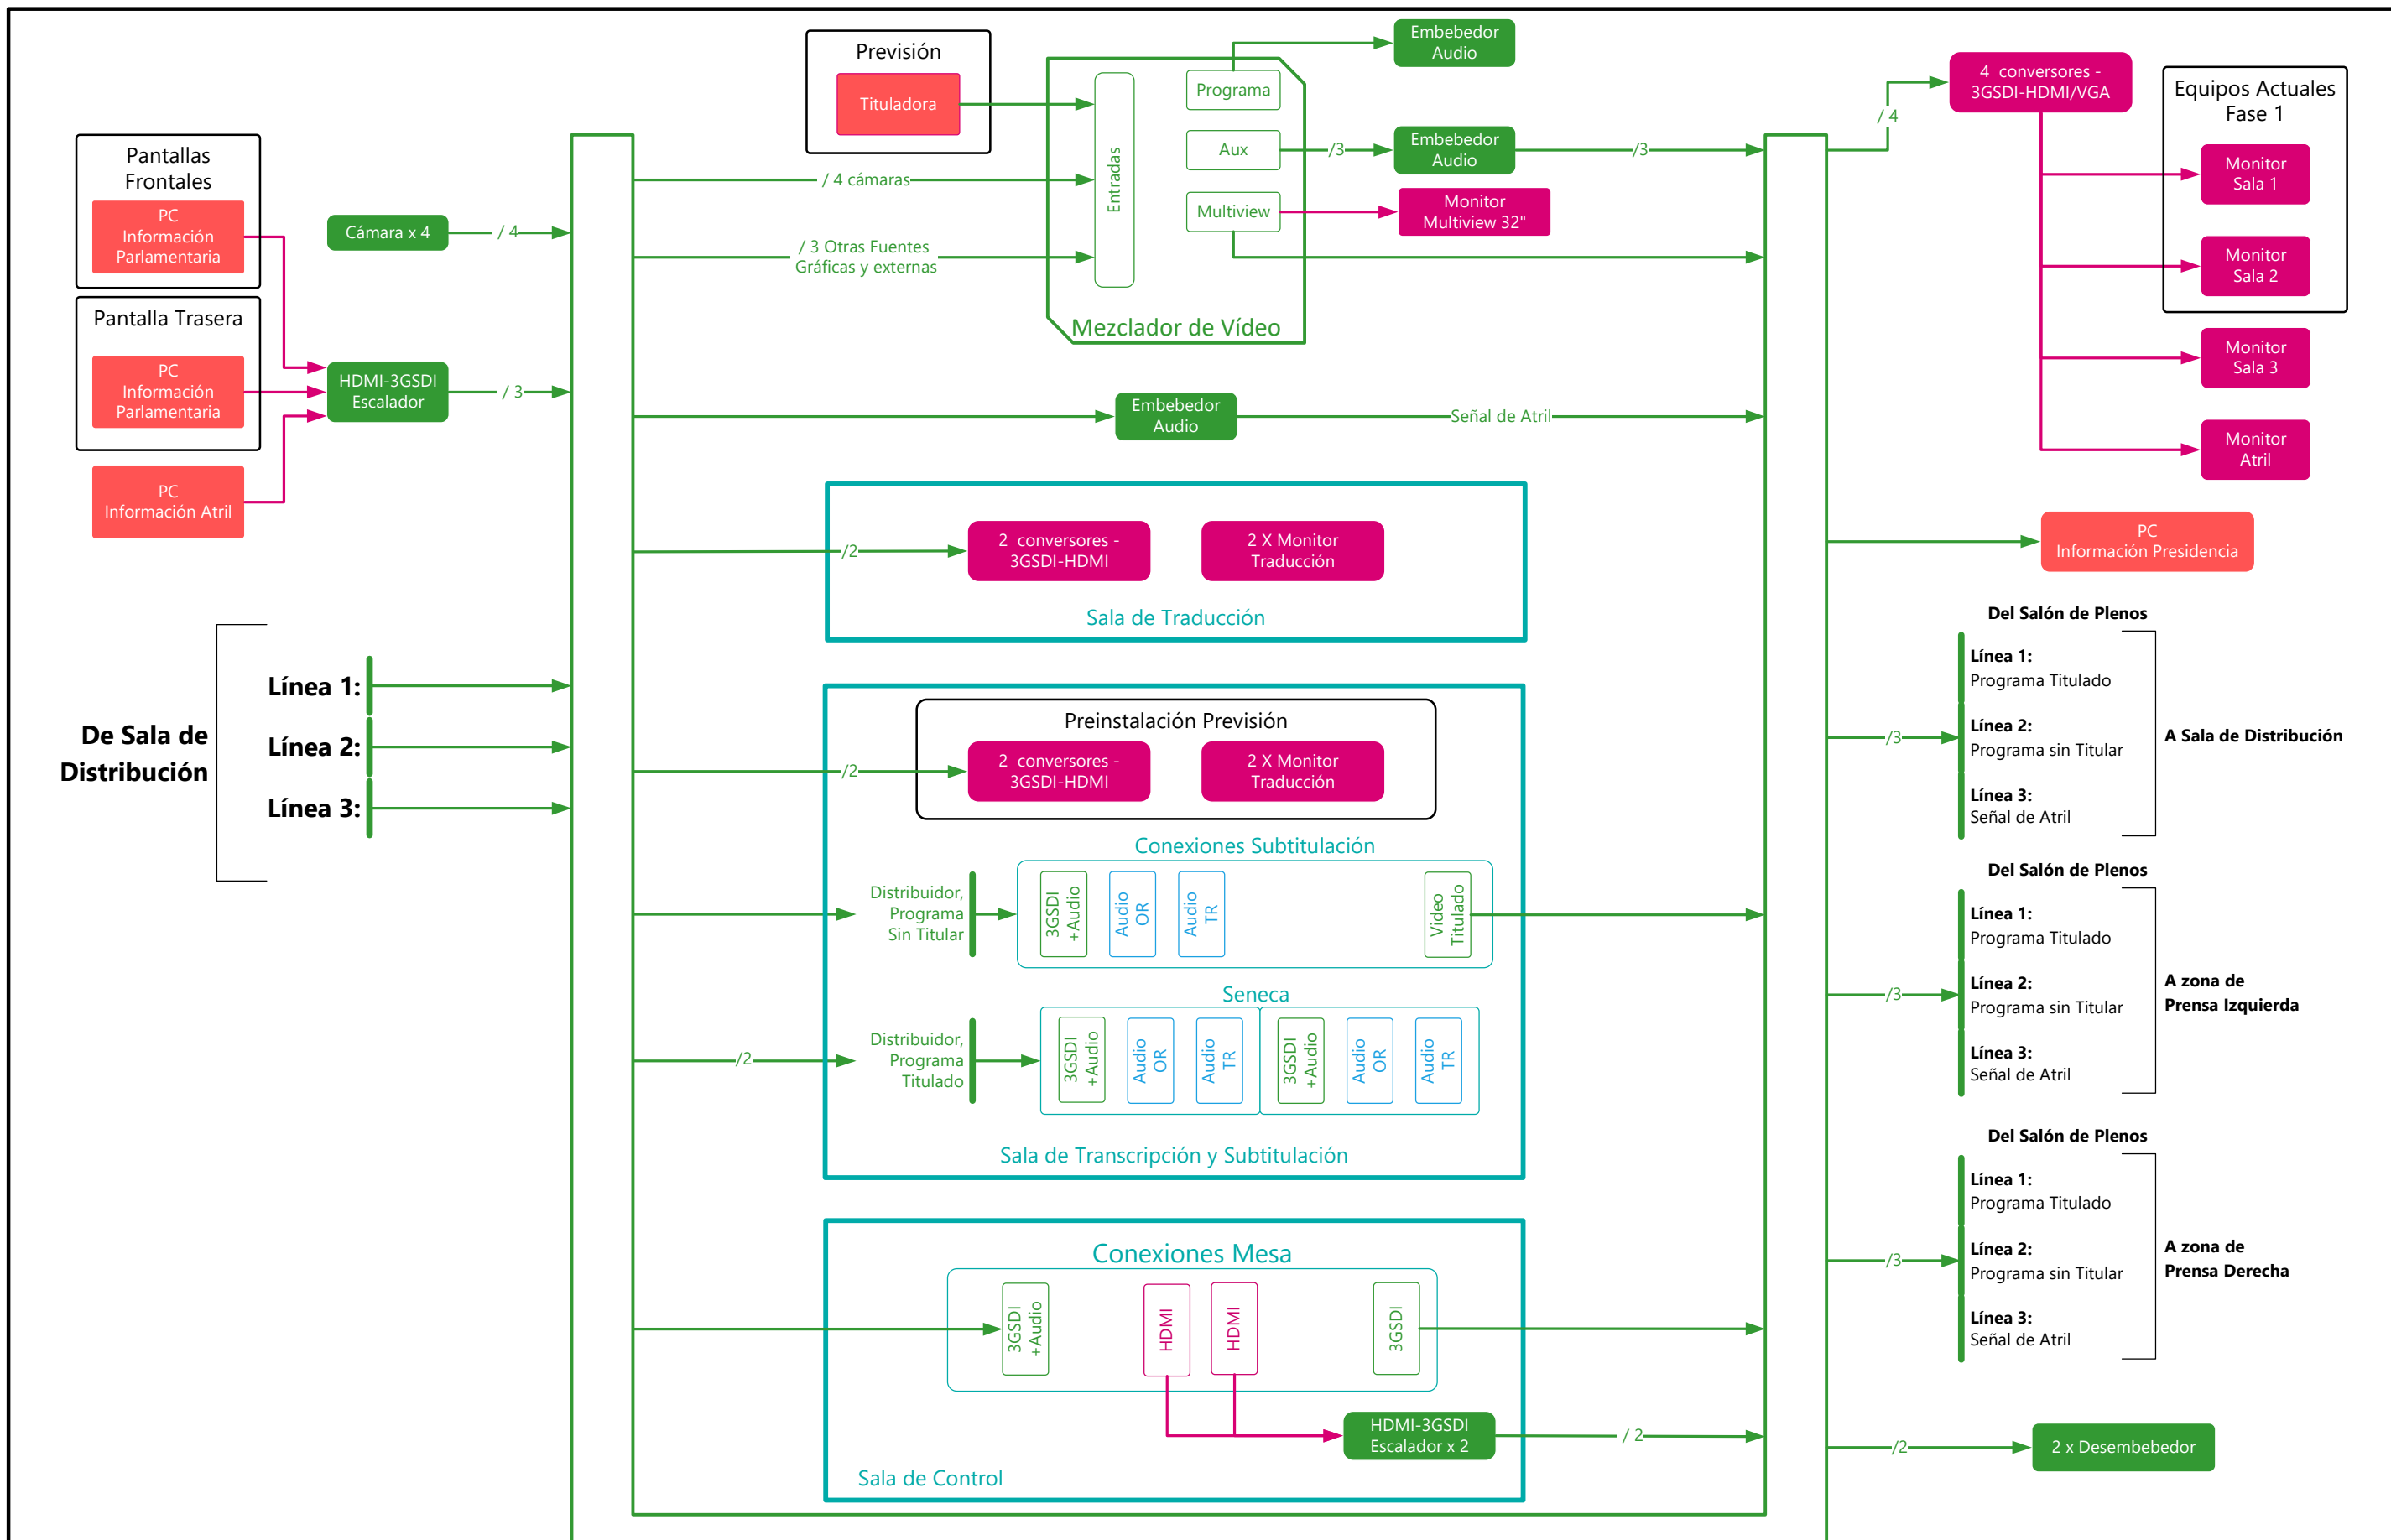





Matriz de 3 GSDI


 Parlamento de Navarra Nafarroako Parlamentua	Salón de Plenos		Parlamento Navarra	
	ESQUEMA DE BLOQUES VIDEO			
	Dibujado: Carlos Martín Fecha: 01/01/17		Comprobado: Carlos Martín Fecha: 01/01/17	
				Nº: SPL-02 Modificado: Carlos Martín Fecha: 00/00/00





 Parlamento de Navarra Nafarroako Parlamentua	Salón de Plenos		Parlamento Navarra	
	ESQUEMA DISTRIBUCIÓN GENERAL CONFERENCIAS			
	Dibujado: Carlos Martín	Comprobado: Carlos Martín	Nº: SPL-03	
Fecha: 01/01/17	Fecha: 01/01/17	Modificado: Carlos Martín		
		Fecha: 00/00/00		

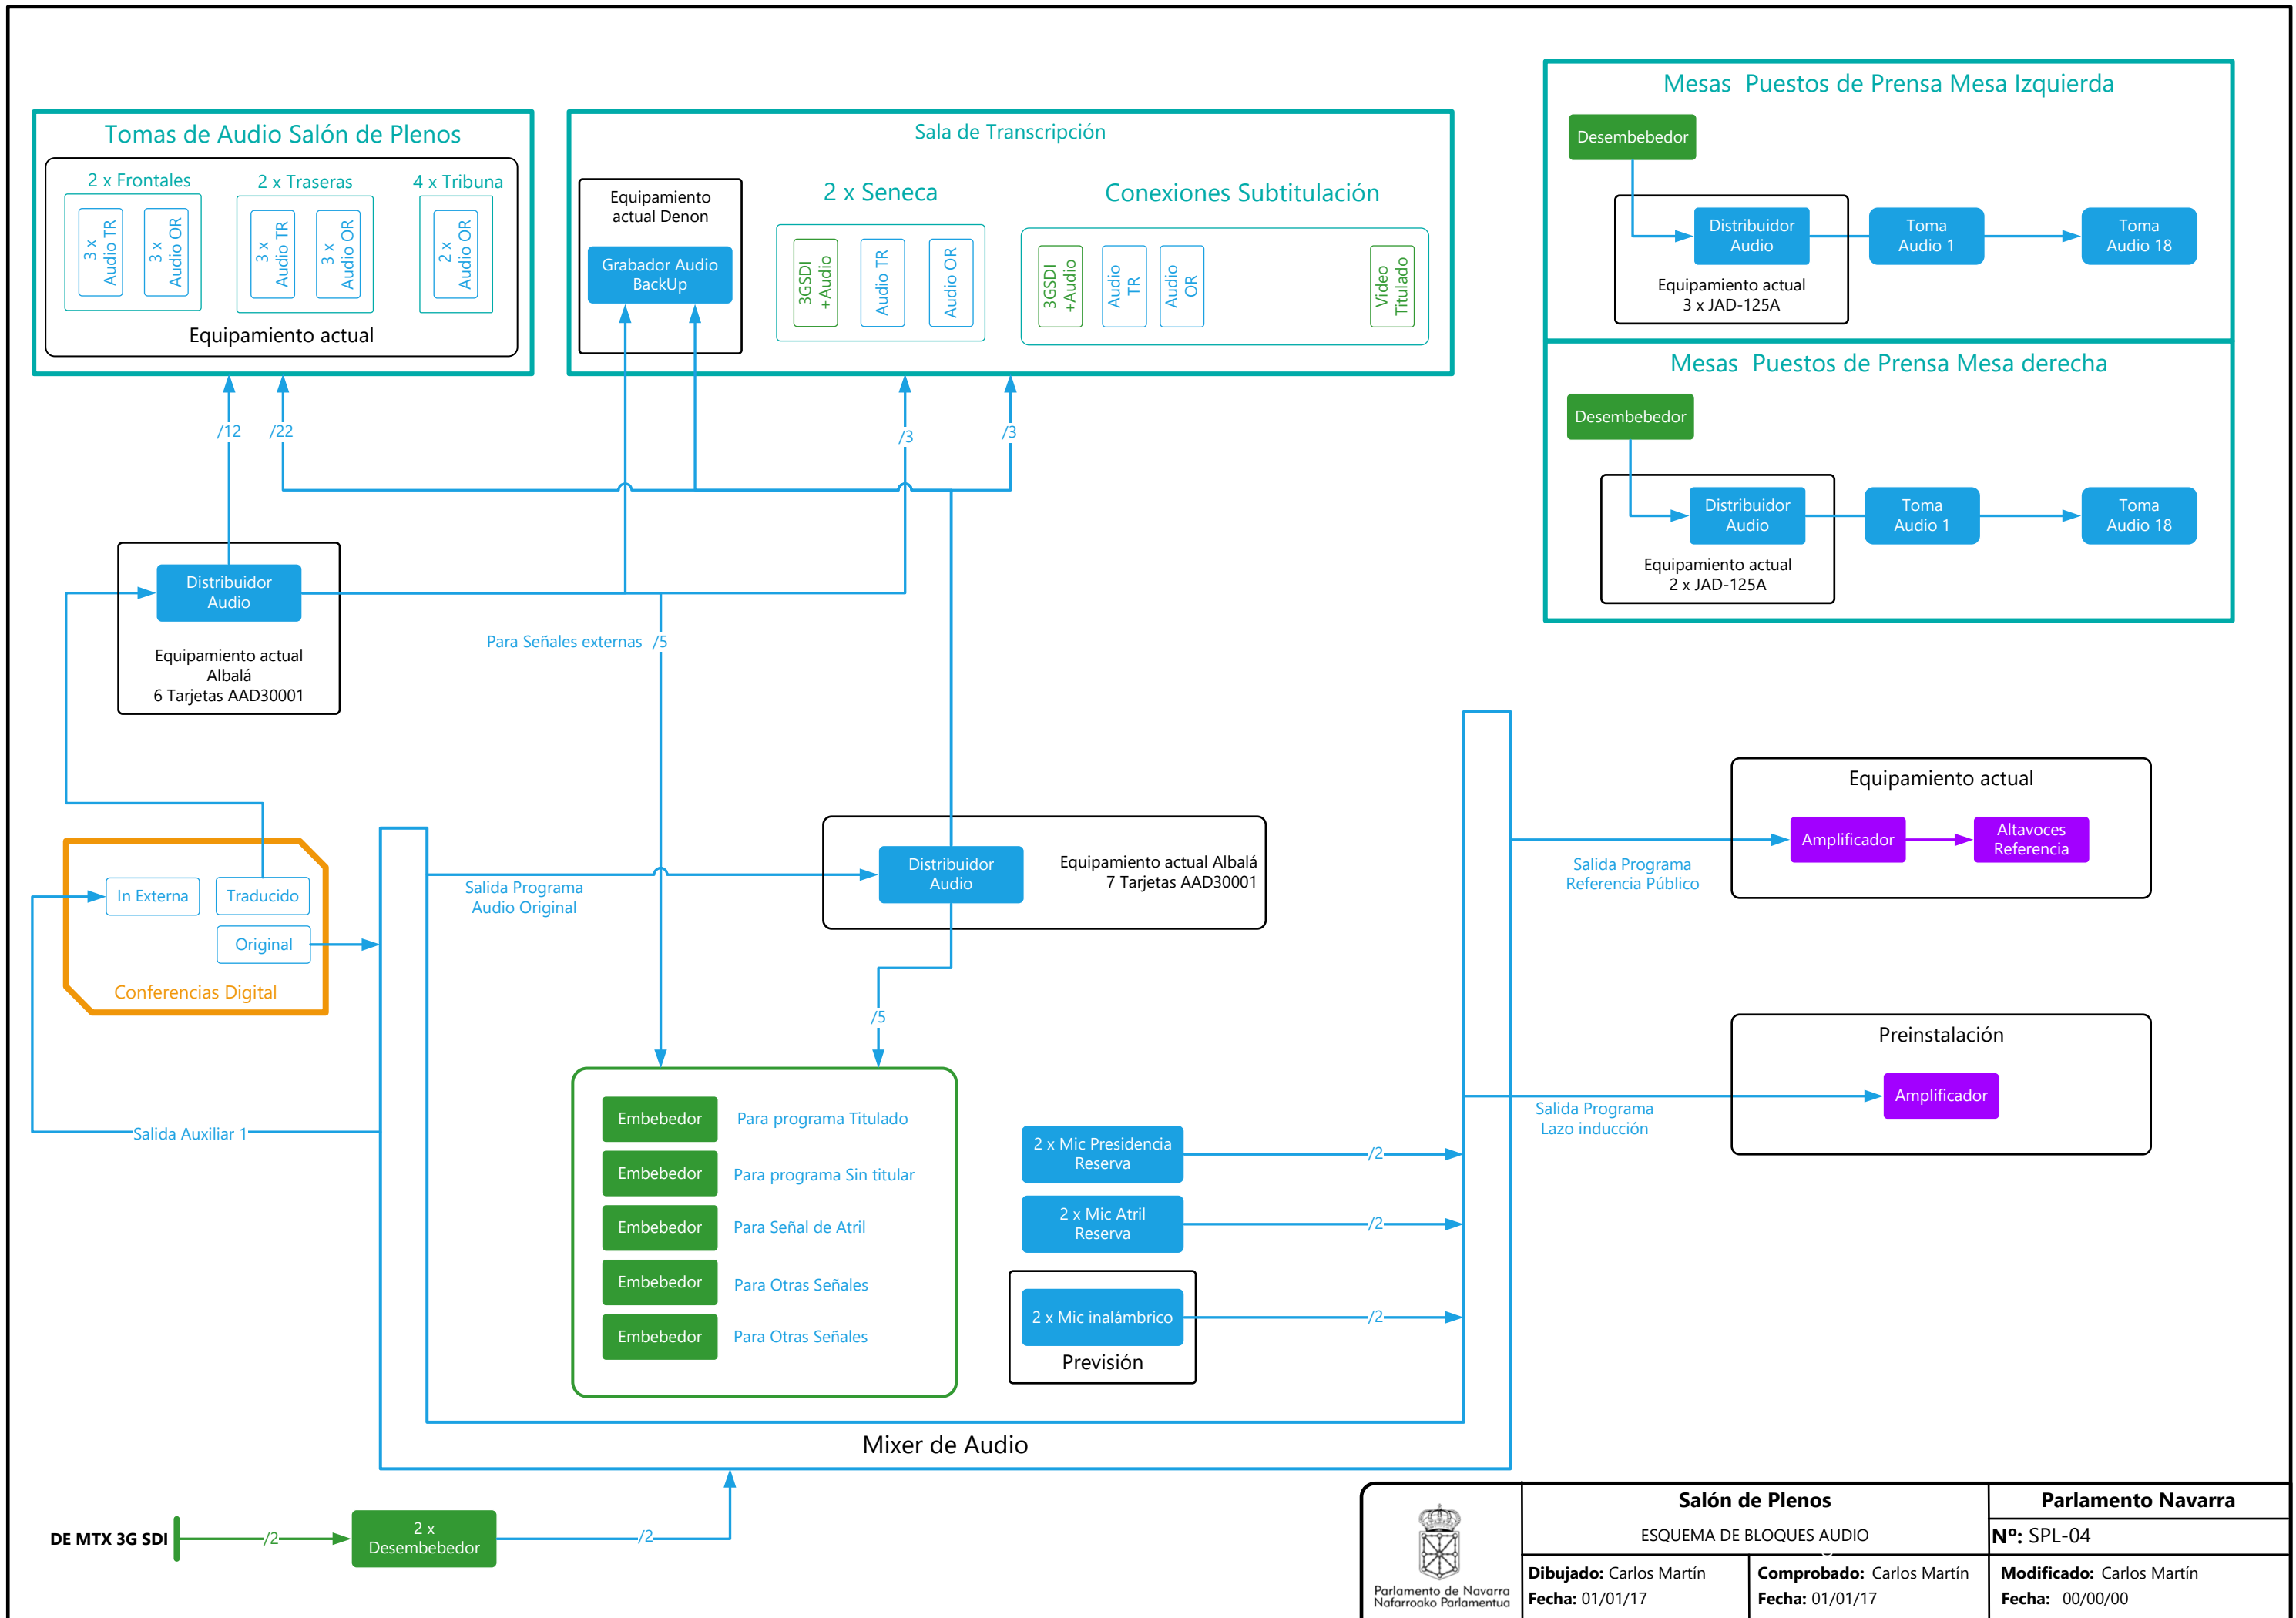


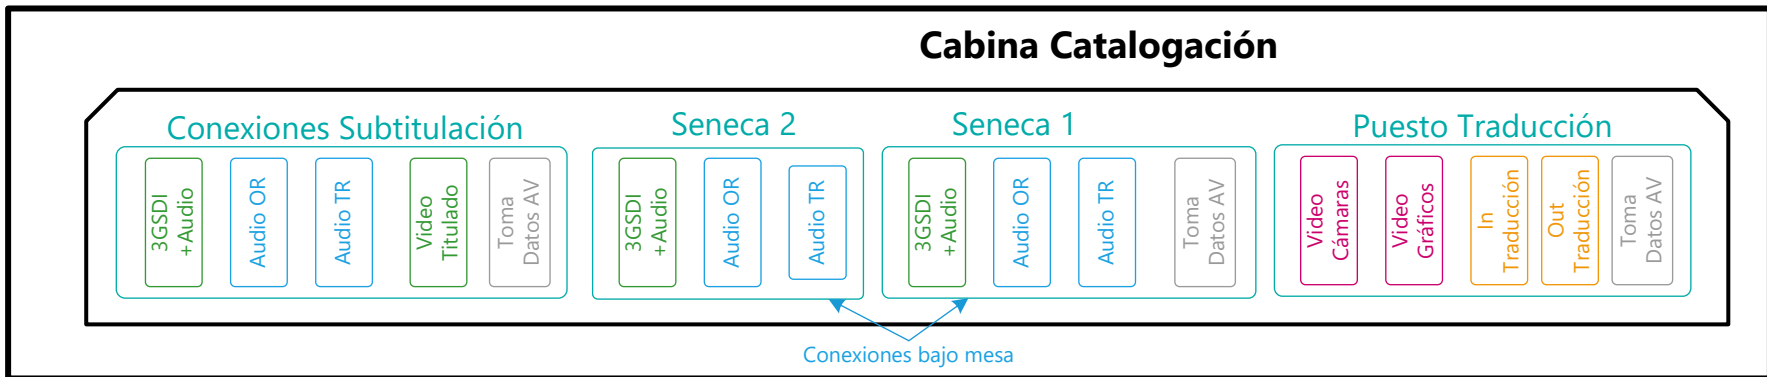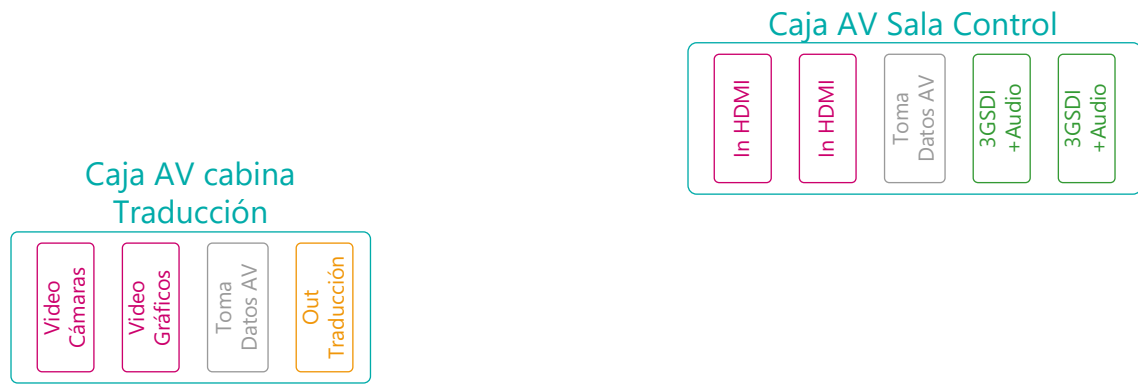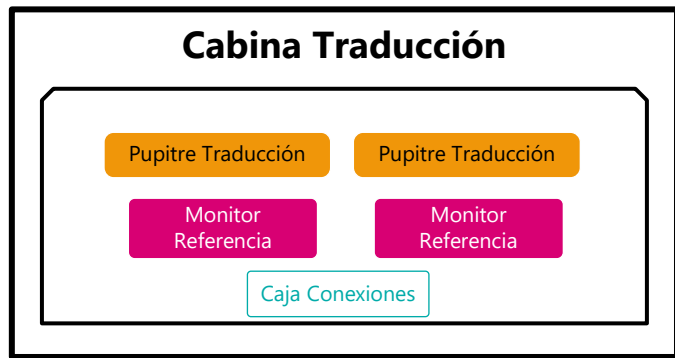

 Parlamento de Navarra Nafarroako Parlamentua	Salón de Plenos		Parlamento Navarra	
	ESQUEMA DISTRIBUCIÓN ZONA TÉCNICA			
	Nº: SPL-05			
Dibujado: Carlos Martín Fecha: 01/01/17		Comprobado: Carlos Martín Fecha: 01/01/17		Modificado: Carlos Martín Fecha: 00/00/00

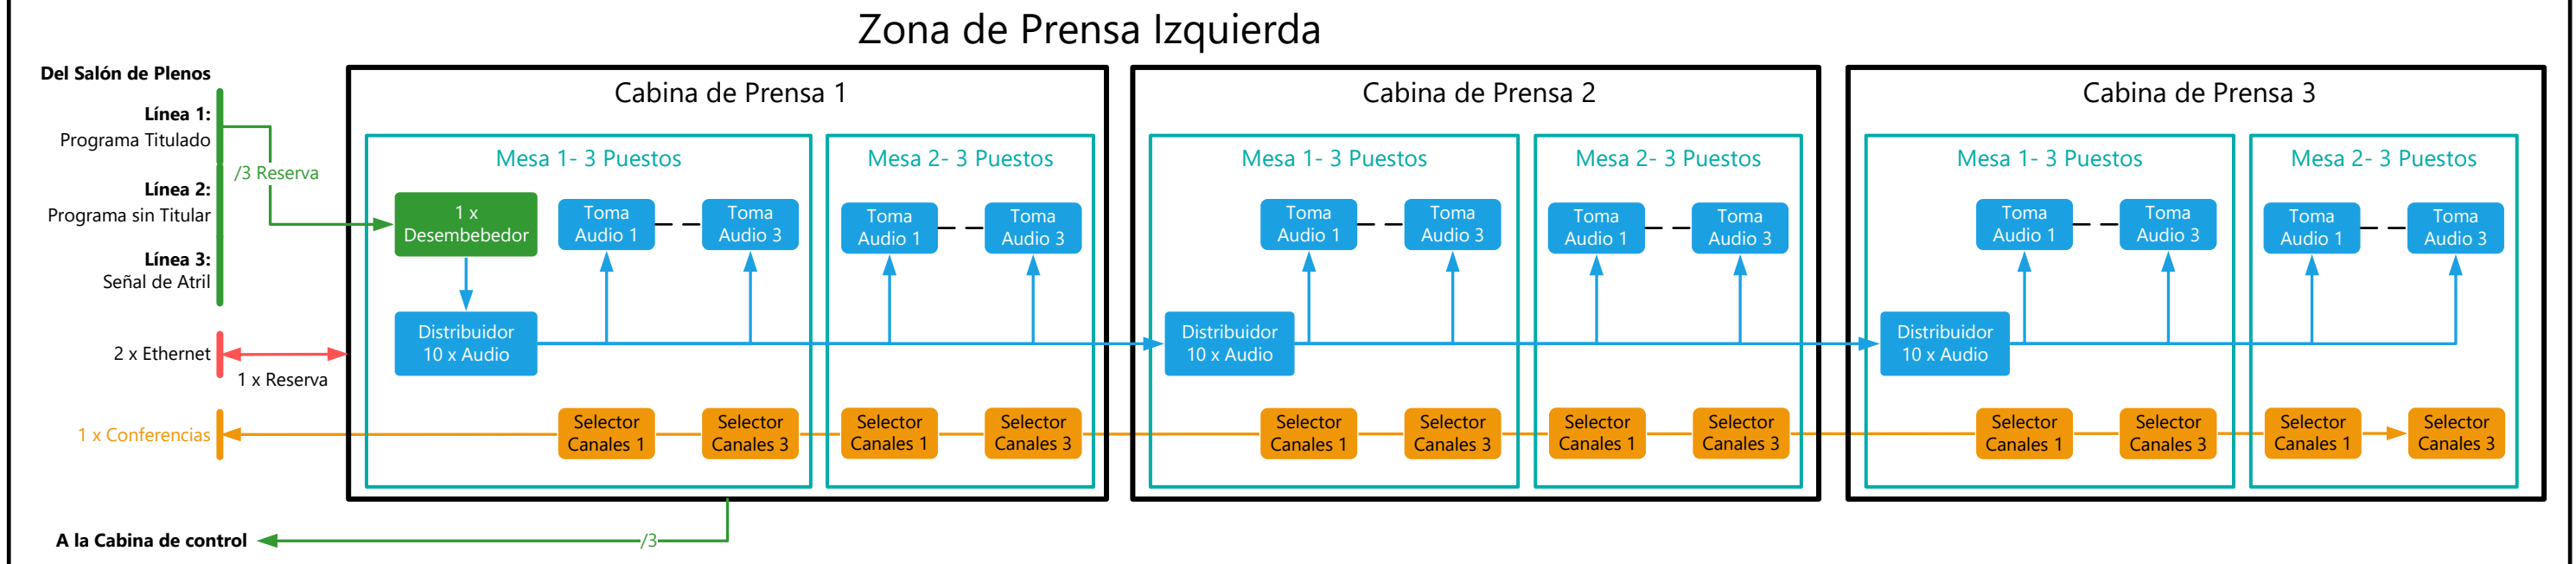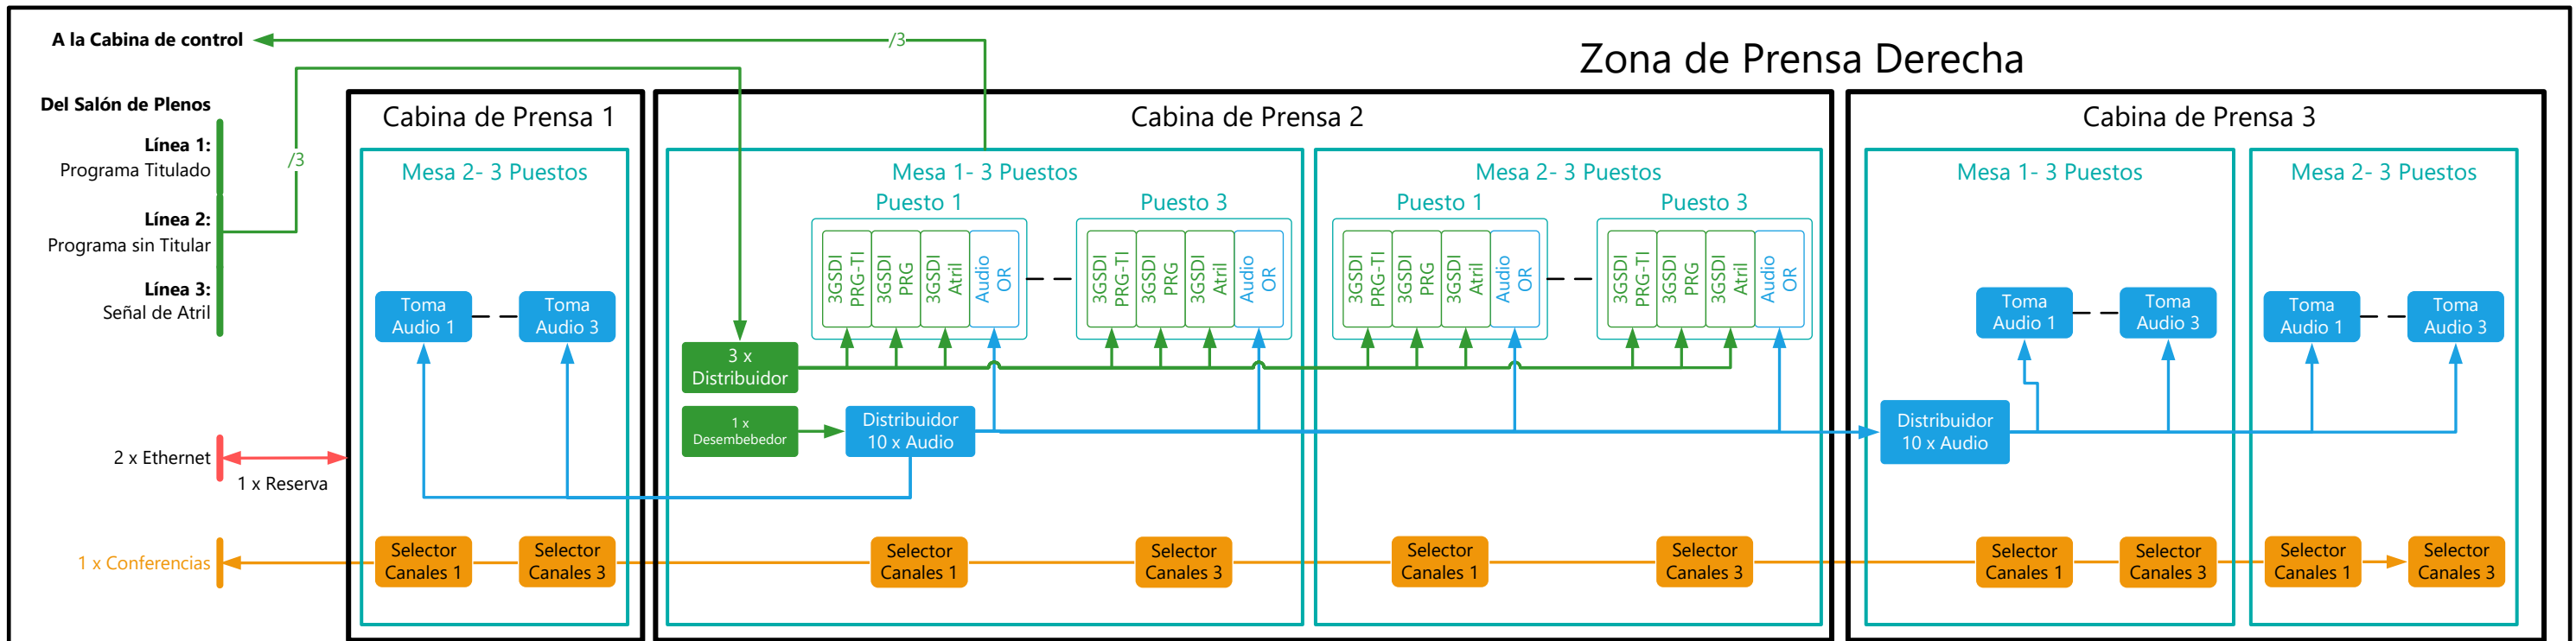


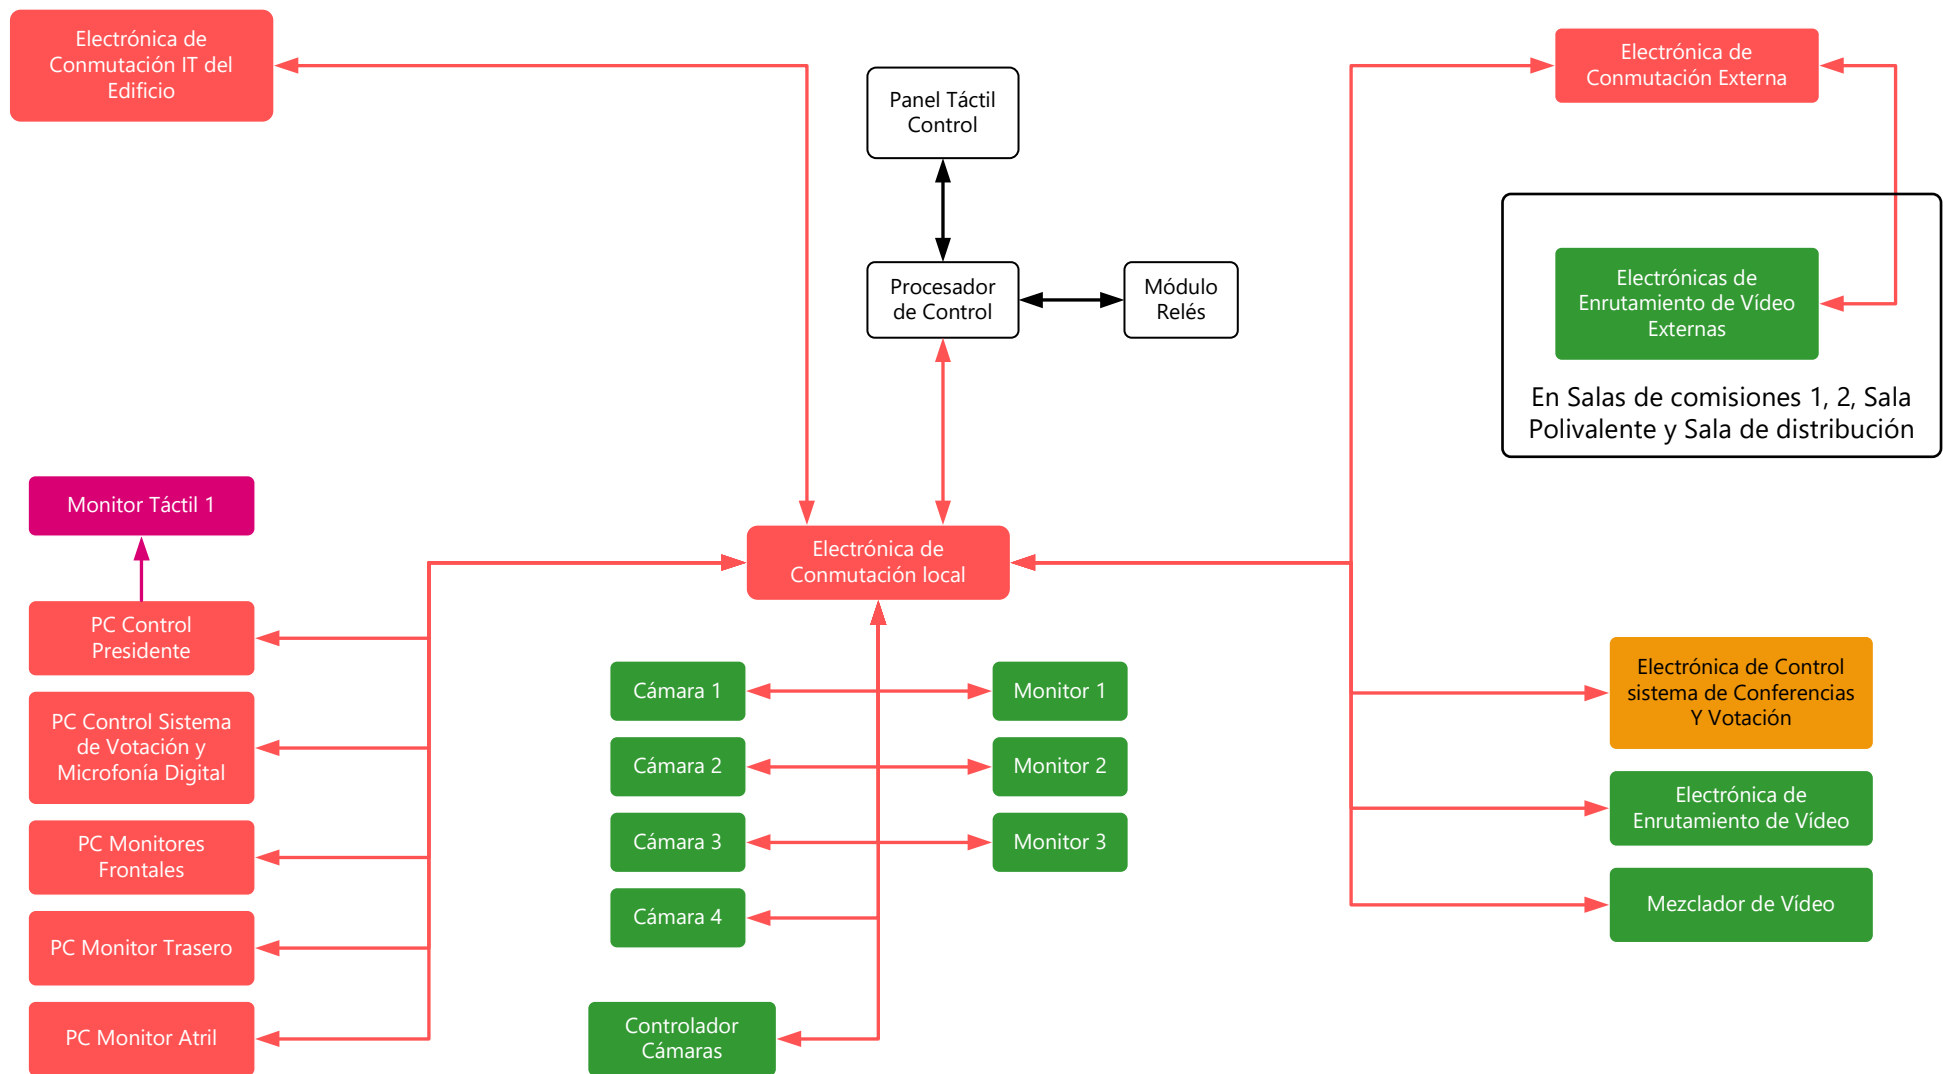
Detalle Conexión Frontal Mesa por Puesto

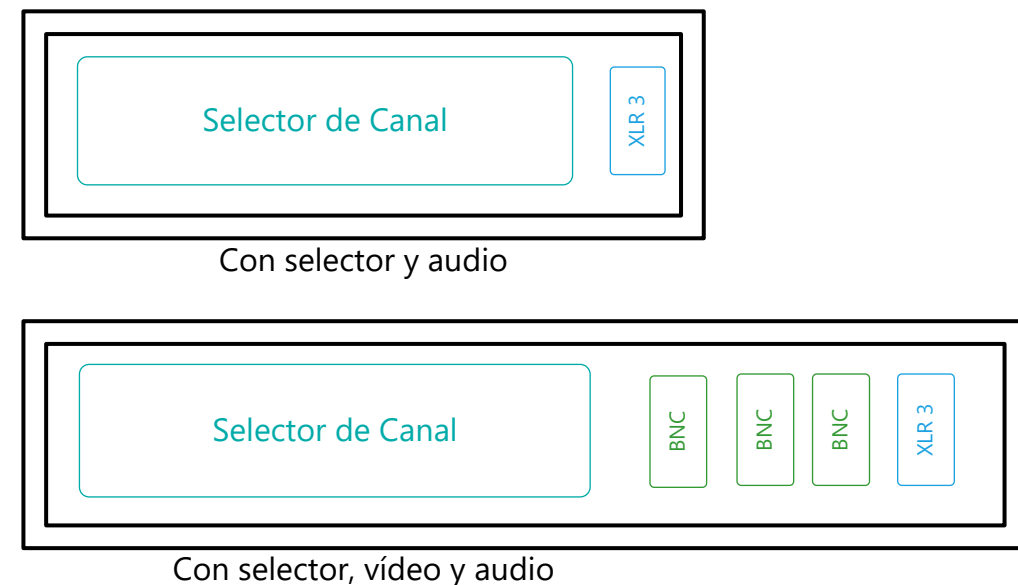


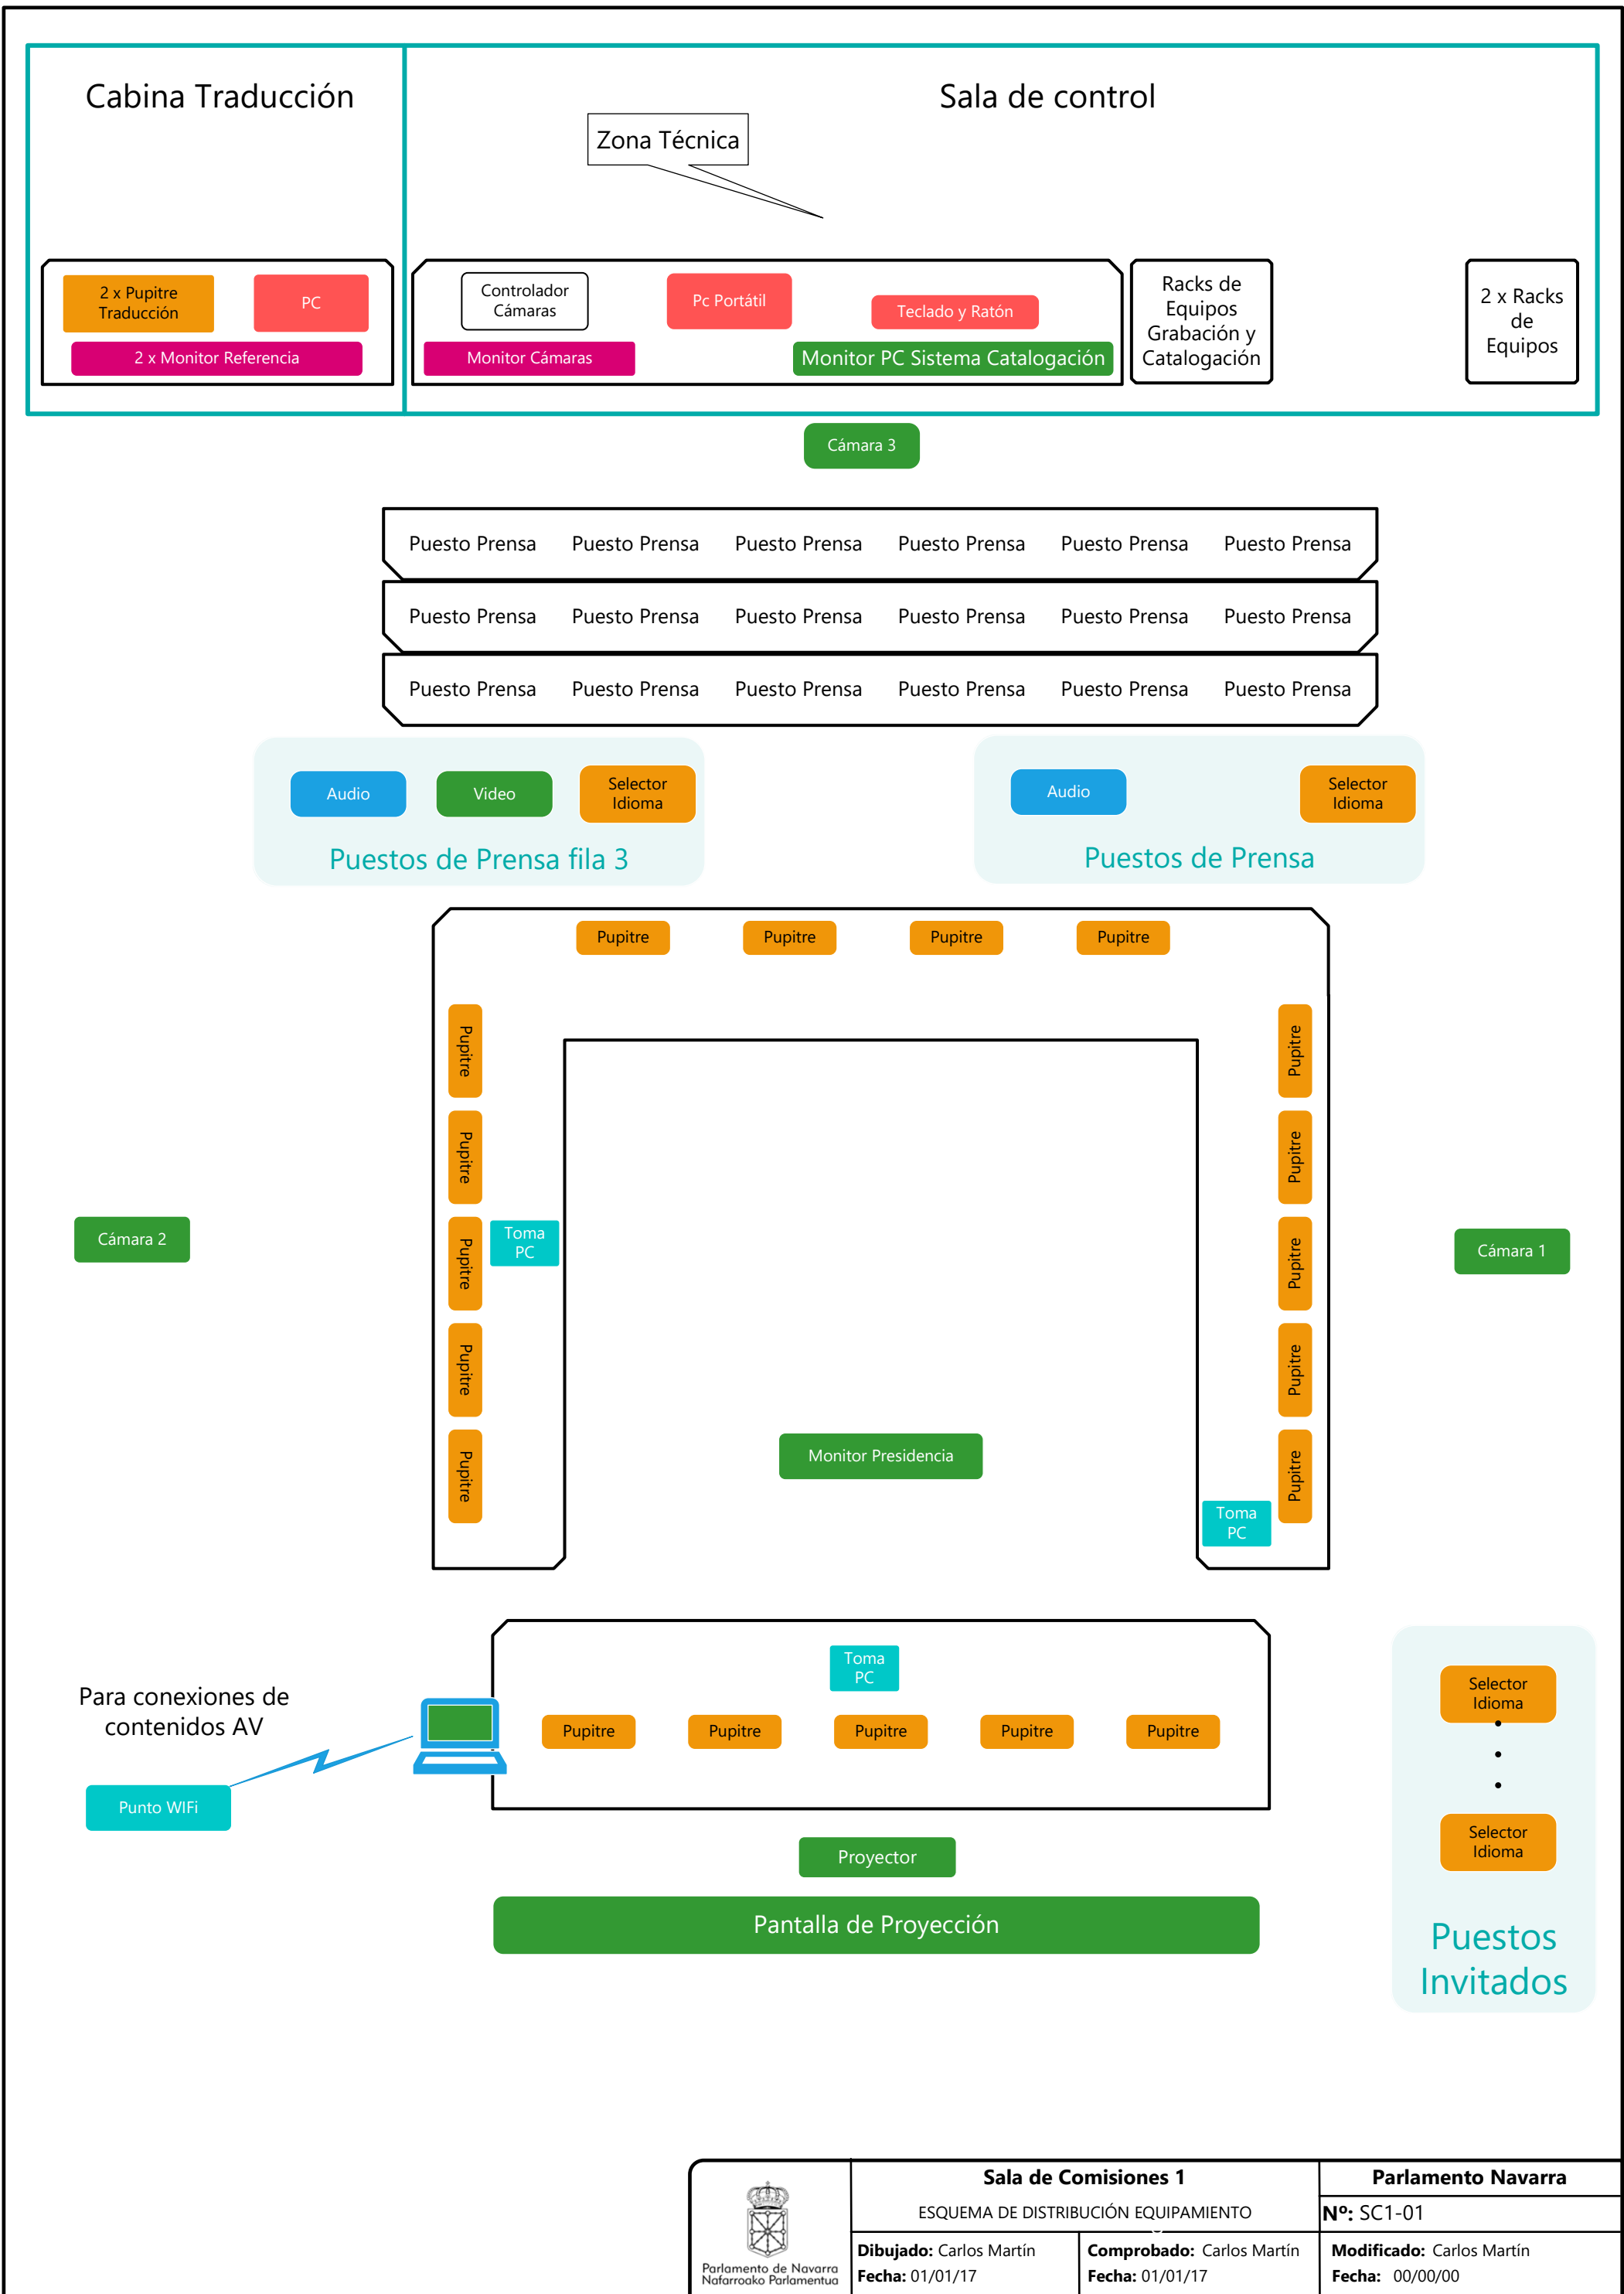
Frontal Mesa




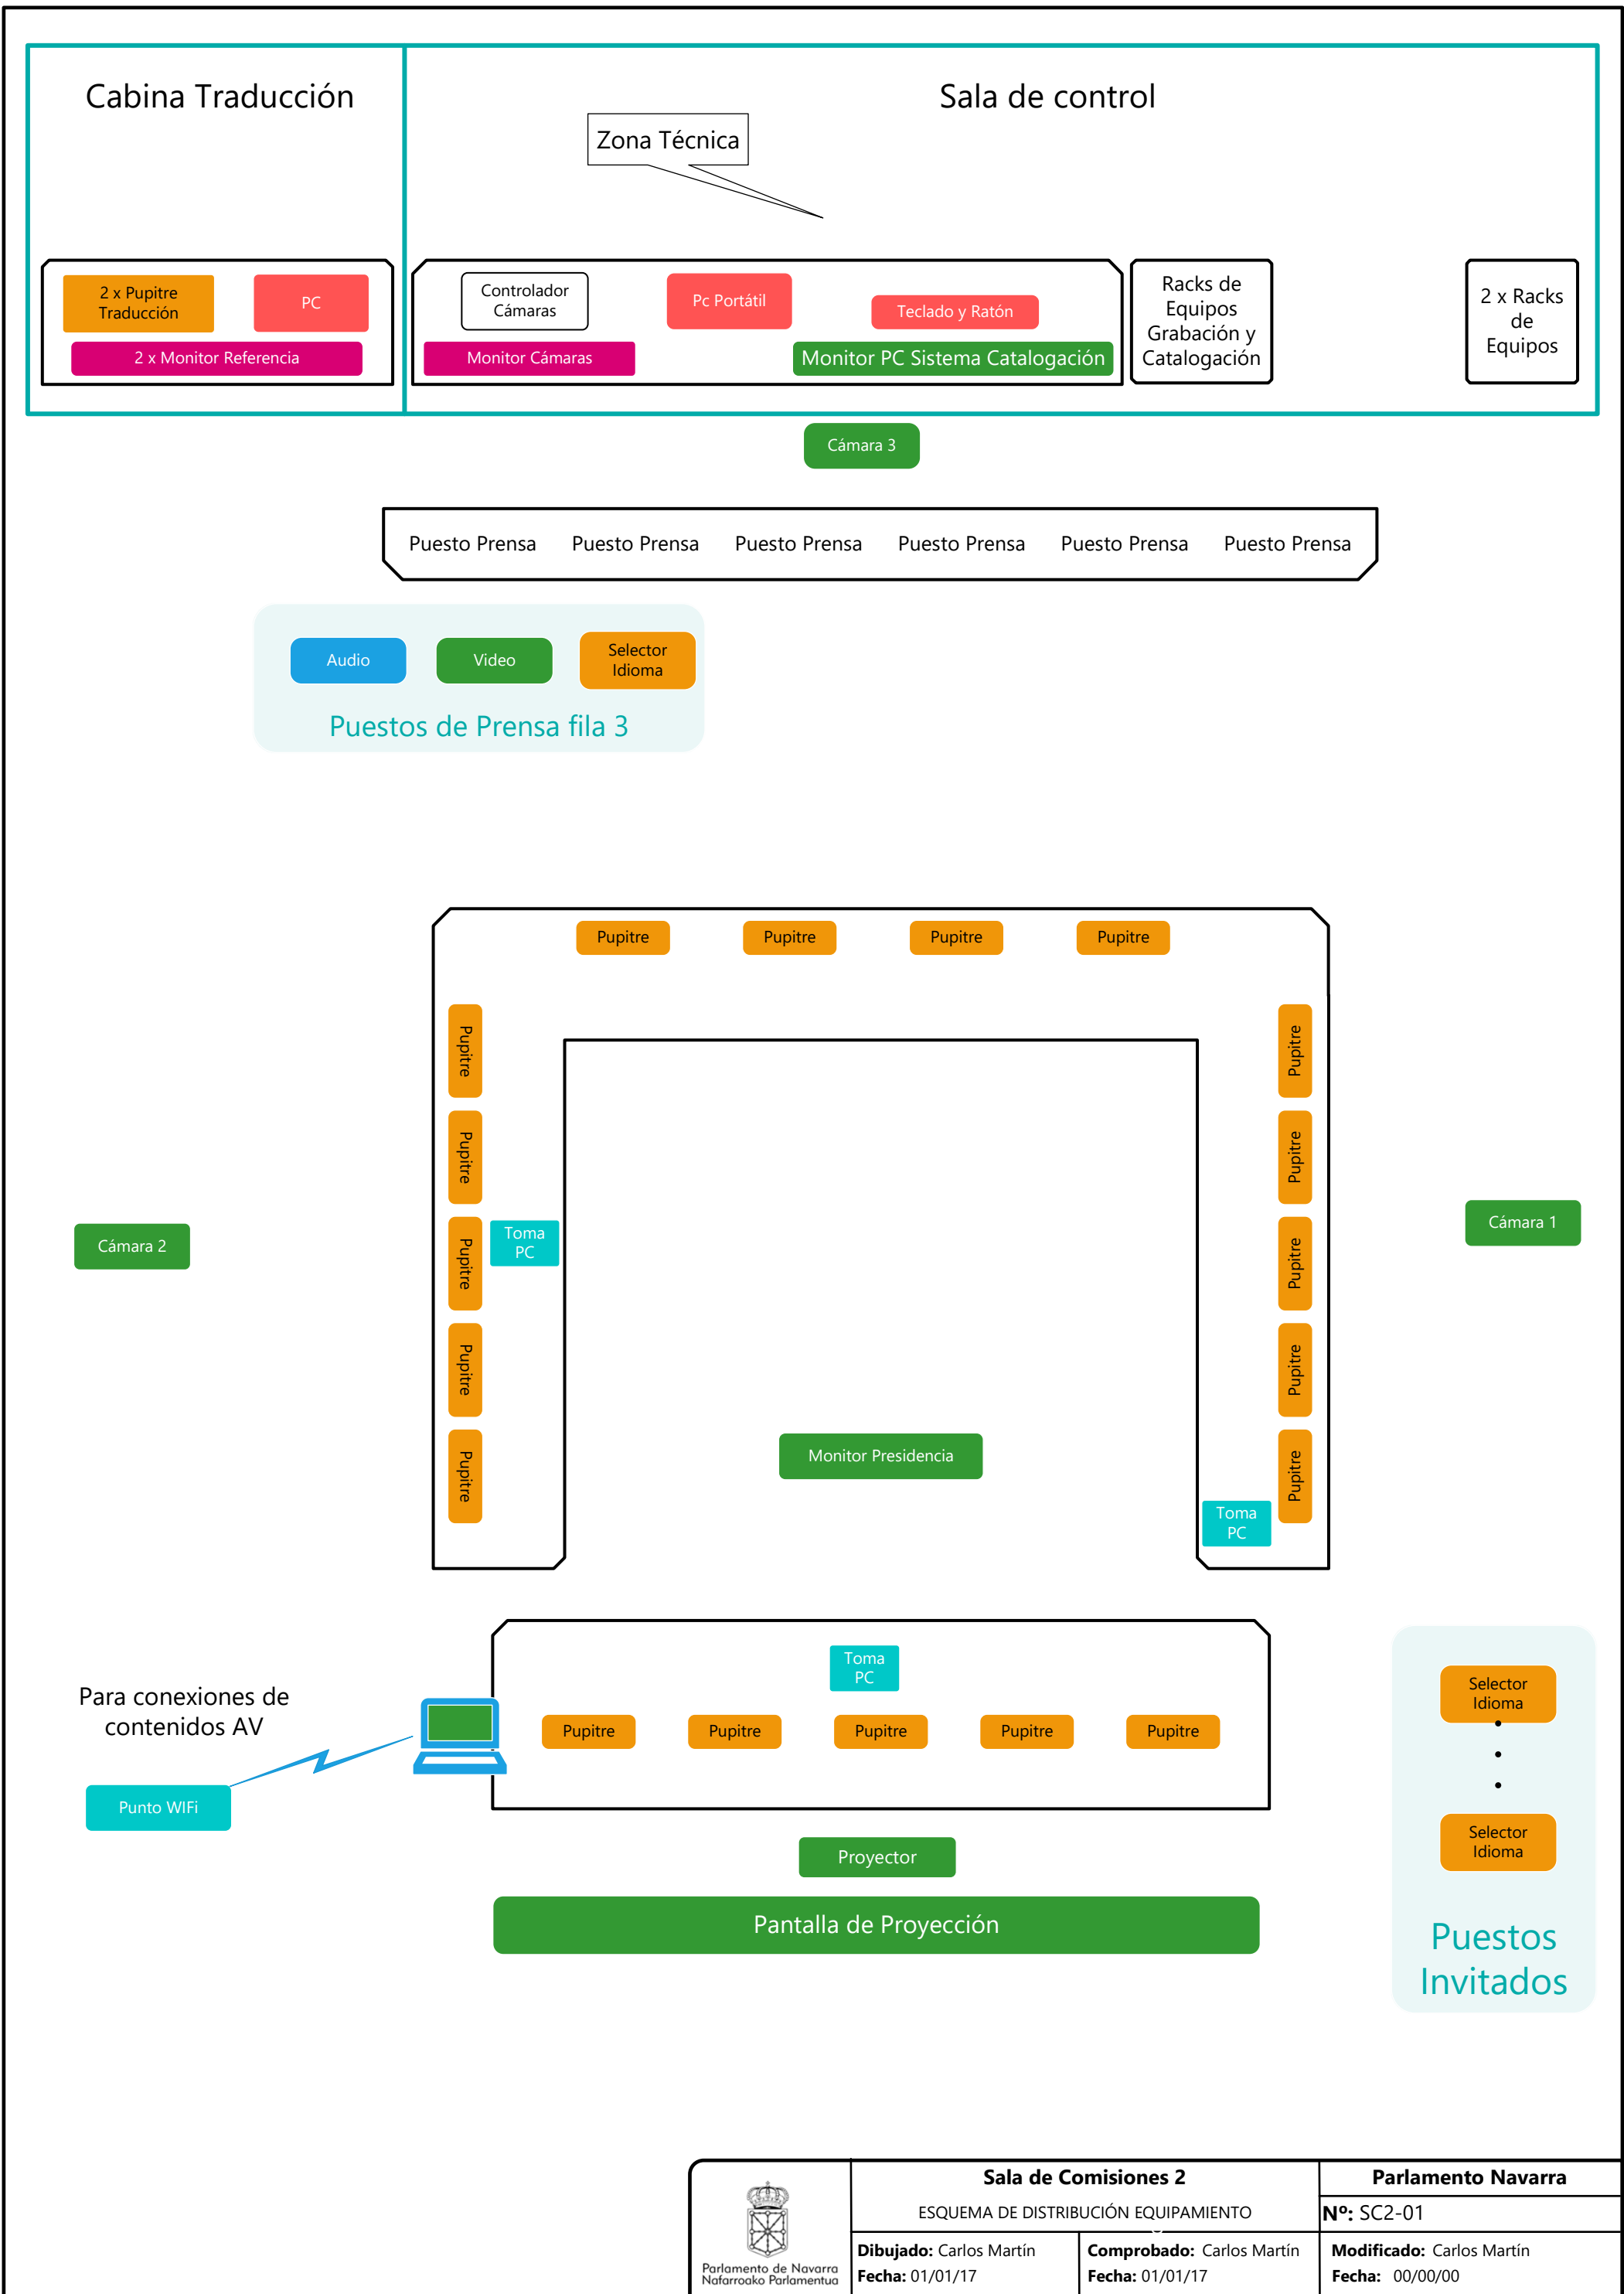
 Parlamento de Navarra Nafarroako Parlamentua	Salón de Plenos		Parlamento Navarra	
	ESQUEMA DE BLOQUES CABINAS DE PRENSA			
	Dibujado: Carlos Martín Fecha: 01/01/17		Comprobado: Carlos Martín Fecha: 01/01/17	
				Nº: SPL-06 Modificado: Carlos Martín Fecha: 00/00/00




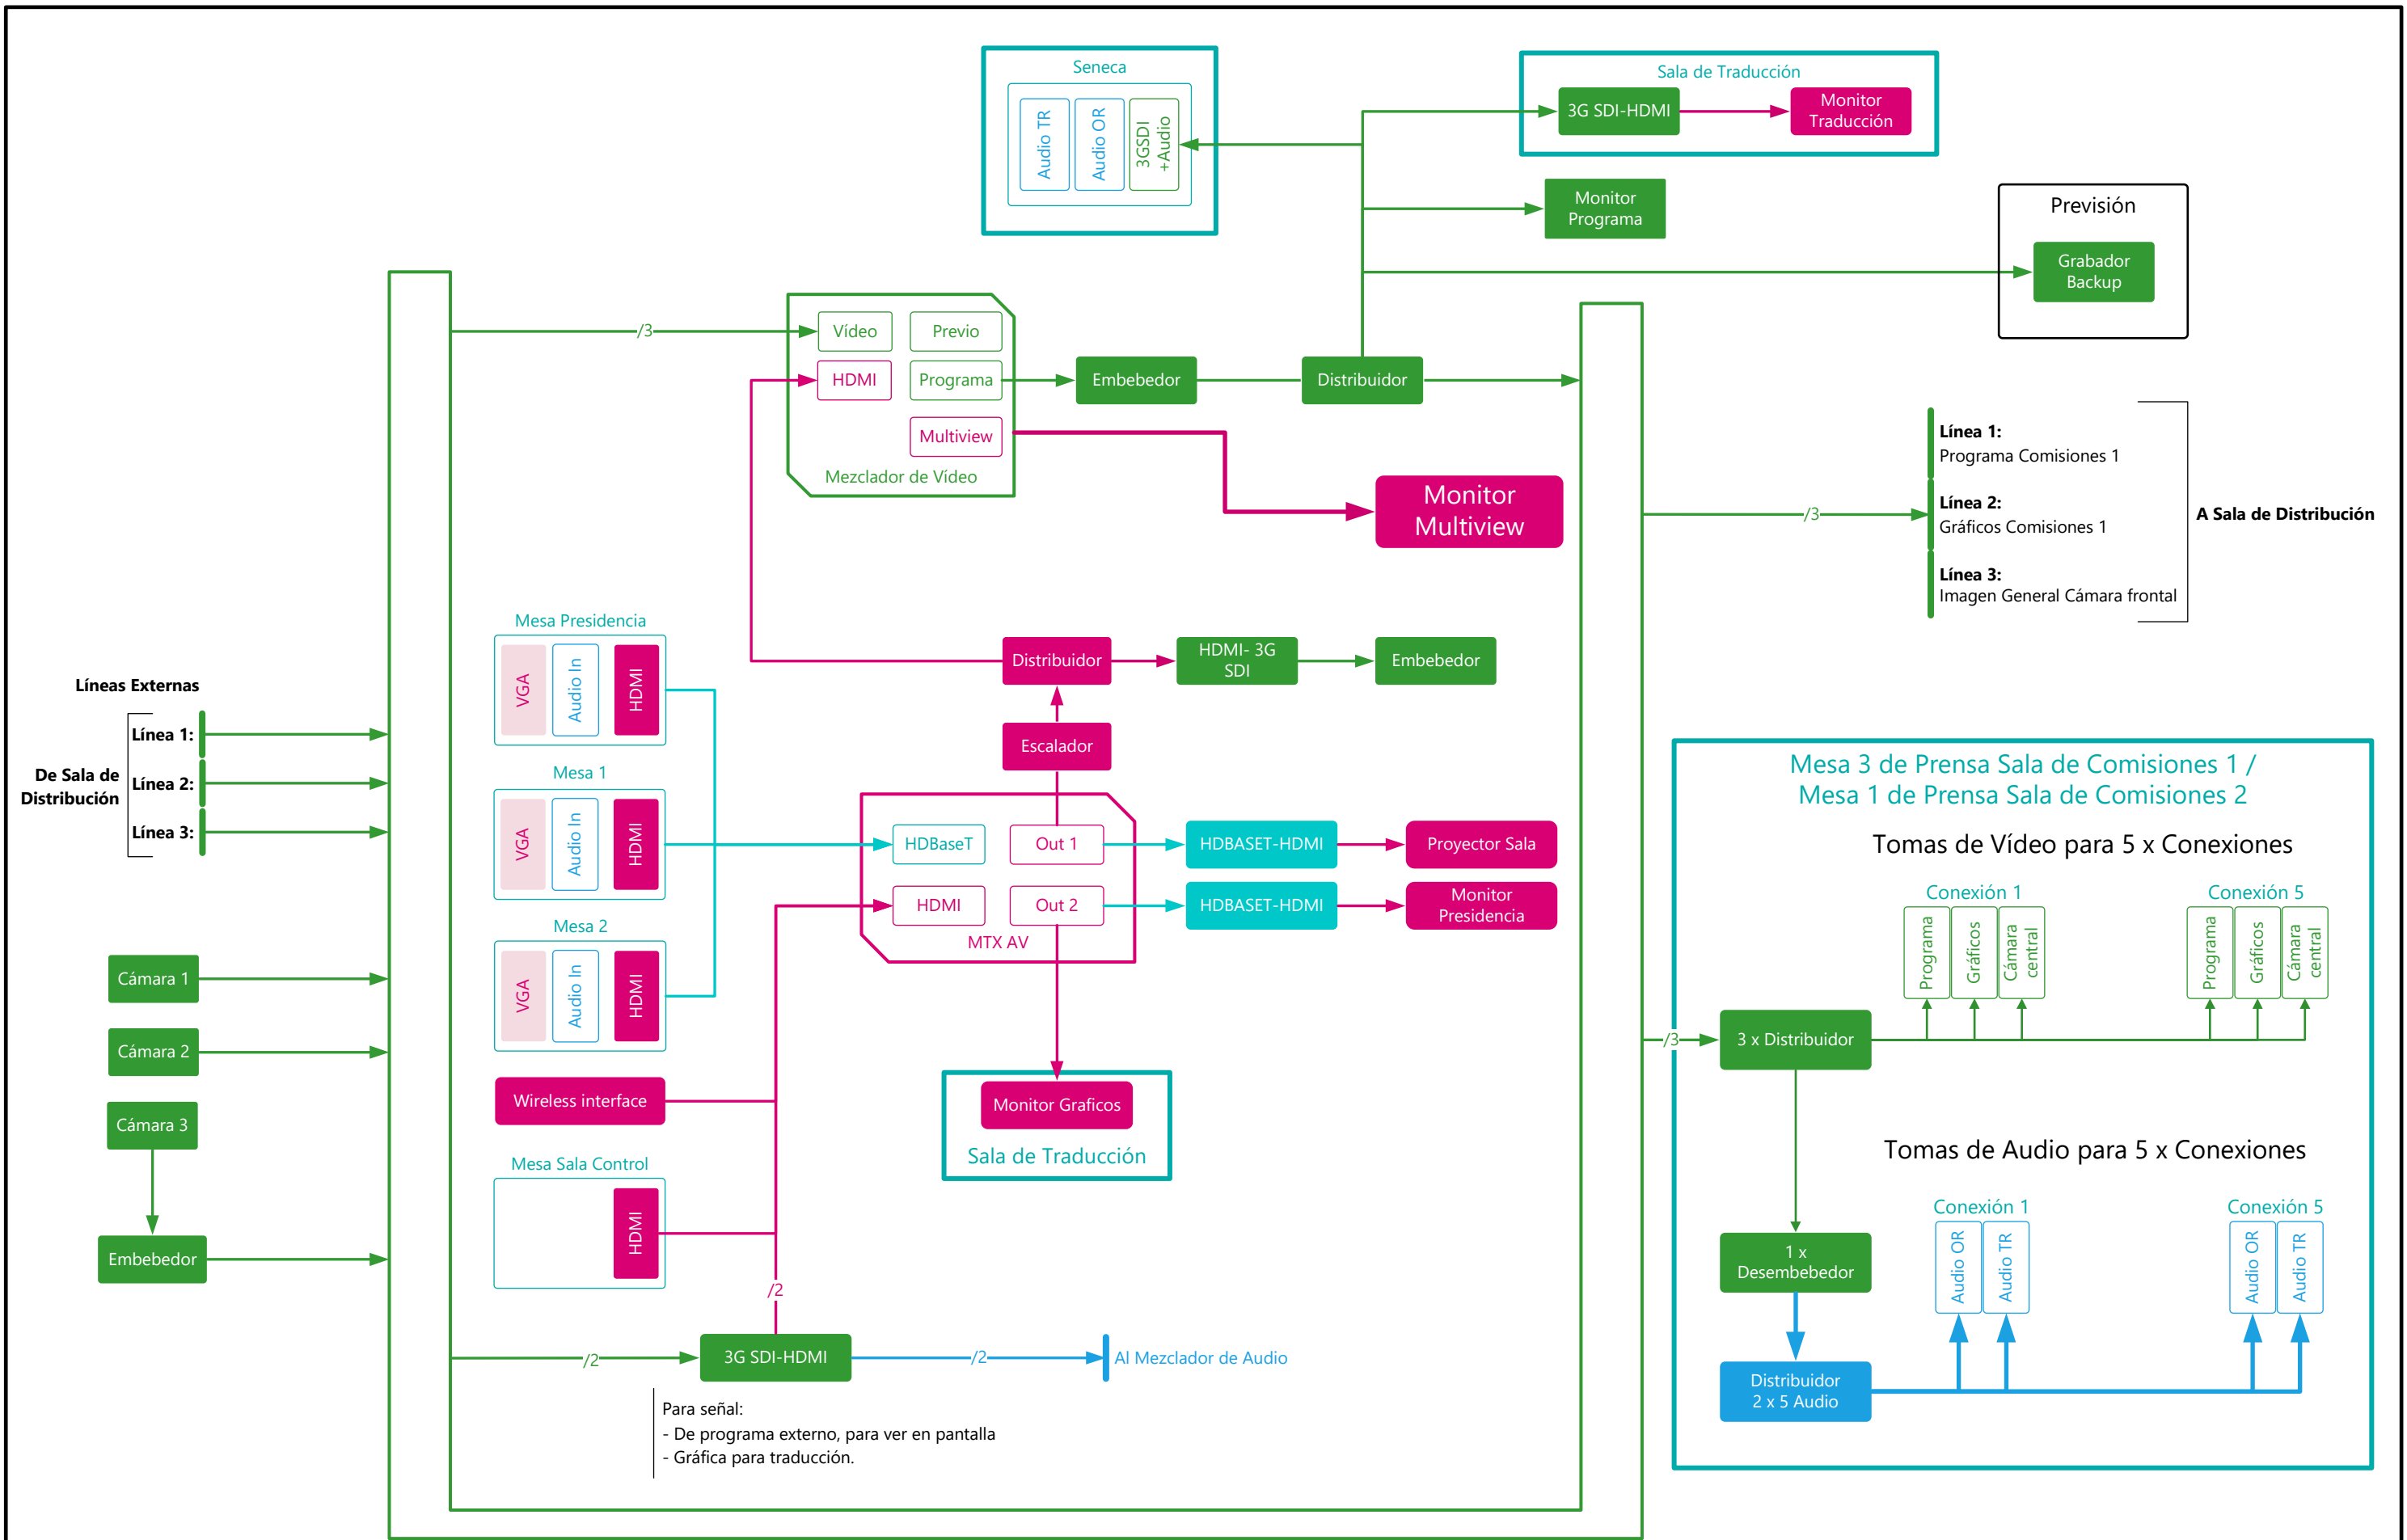
 Parlamento de Navarra Nafarroako Parlamentua	Salón de Plenos		Parlamento Navarra		
	ESQUEMA DE BLOQUES SISTEMA CONTROL			Nº: SPL-07	
	Dibujado: Carlos Martín Fecha: 01/01/17		Comprobado: Carlos Martín Fecha: 01/01/17		Modificado: Carlos Martín Fecha: 00/00/00




 <p>Parlamento de Navarra Nafarroako Parlamentua</p>	Sala de Comisiones 1		Parlamento Navarra		
	ESQUEMA DE DISTRIBUCIÓN EQUIPAMIENTO			Nº: SC1-01	
	Dibujado: Carlos Martín Fecha: 01/01/17	Comprobado: Carlos Martín Fecha: 01/01/17	Modificado: Carlos Martín Fecha: 00/00/00		







 Parlamento de Navarra Nafarroako Parlamentua	Sala de Comisiones 2		Parlamento Navarra		
	ESQUEMA DE DISTRIBUCIÓN EQUIPAMIENTO				Nº: SC2-01
	Dibujado: Carlos Martín Fecha: 01/01/17	Comprobado: Carlos Martín Fecha: 01/01/17	Modificado: Carlos Martín Fecha: 00/00/00		




Matriz de 3 GSDI

 Parlamento de Navarra Nafarroako Parlamentua	Sala de Comisiones 1/2		Parlamento Navarra	
	ESQUEMA DE BLOQUES VIDEO			
	Dibujado: Carlos Martín	Comprobado: Carlos Martín	Modificado: Carlos Martín	
Fecha: 01/01/17	Fecha: 01/01/17	Fecha: 00/00/00		

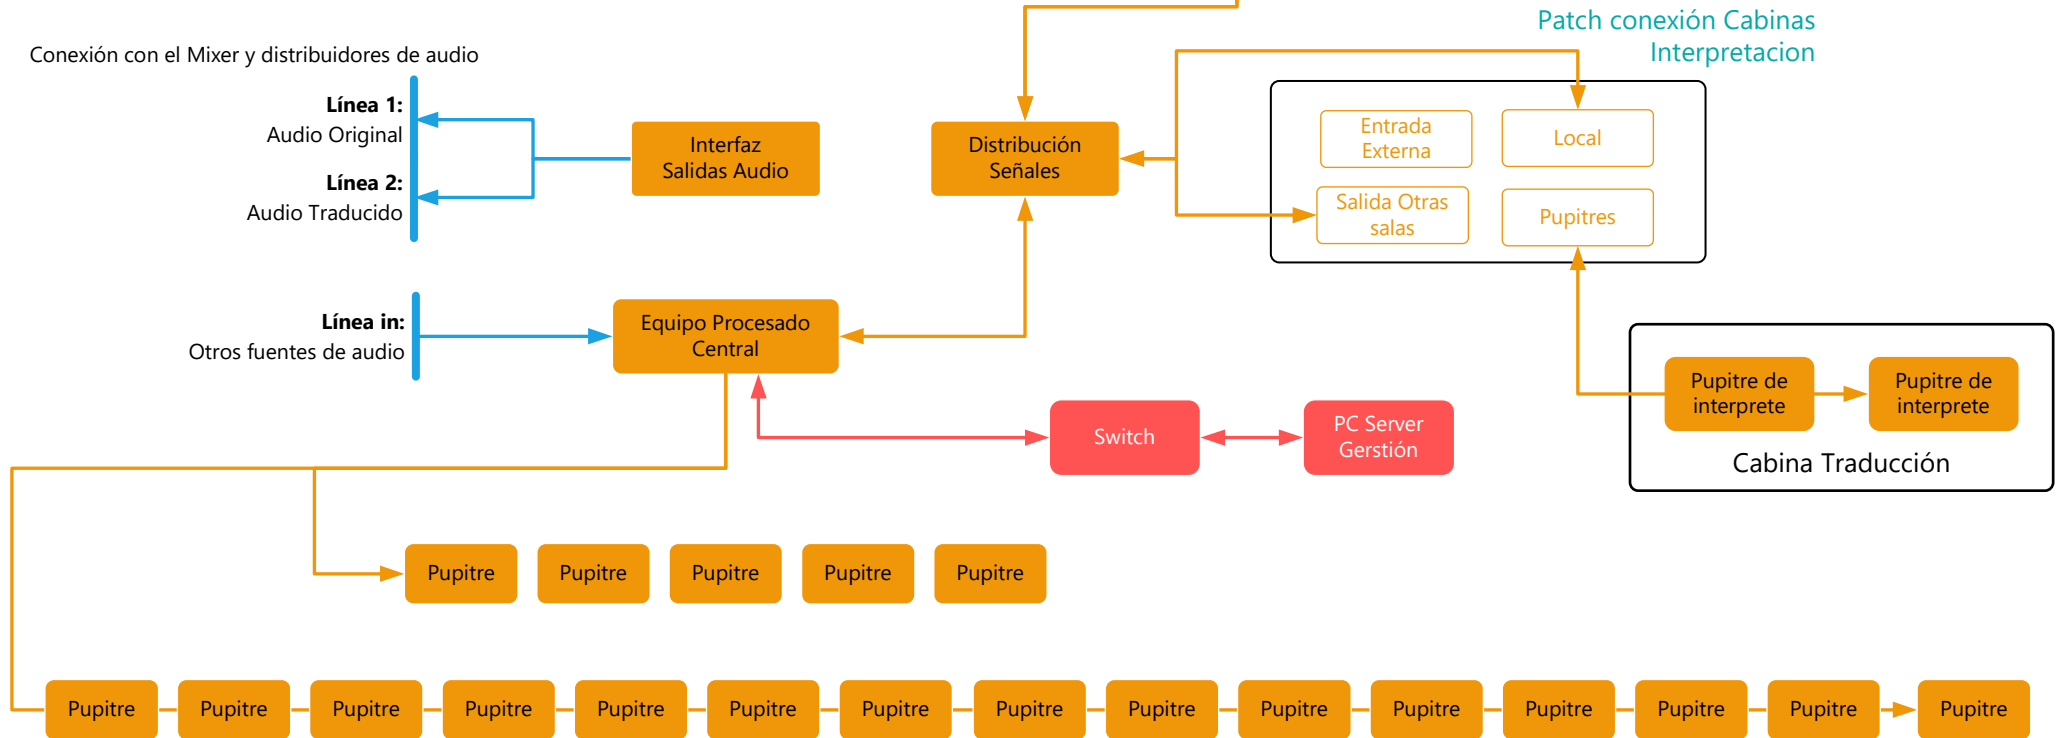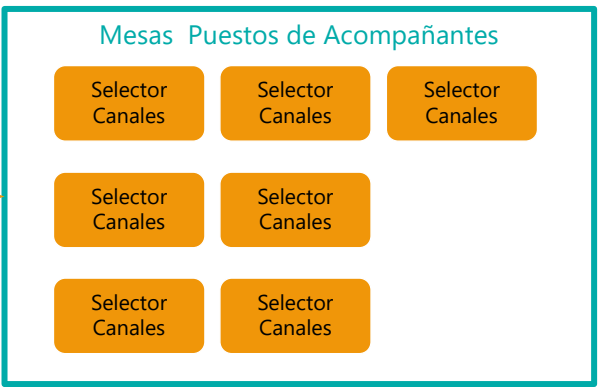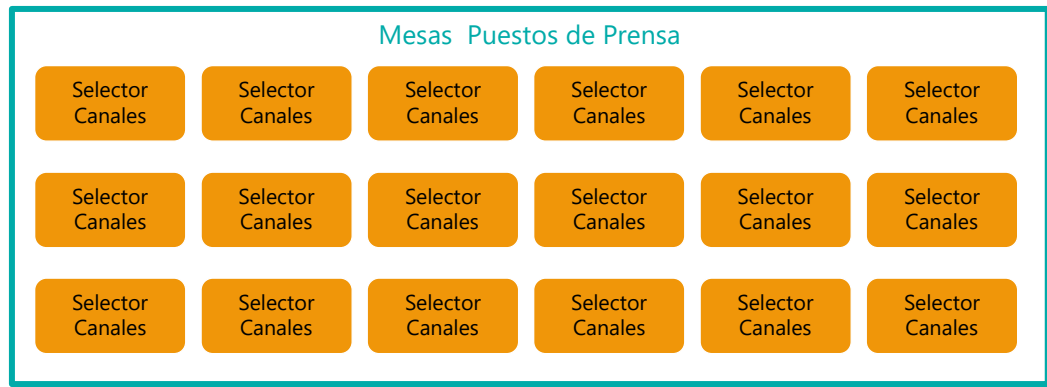


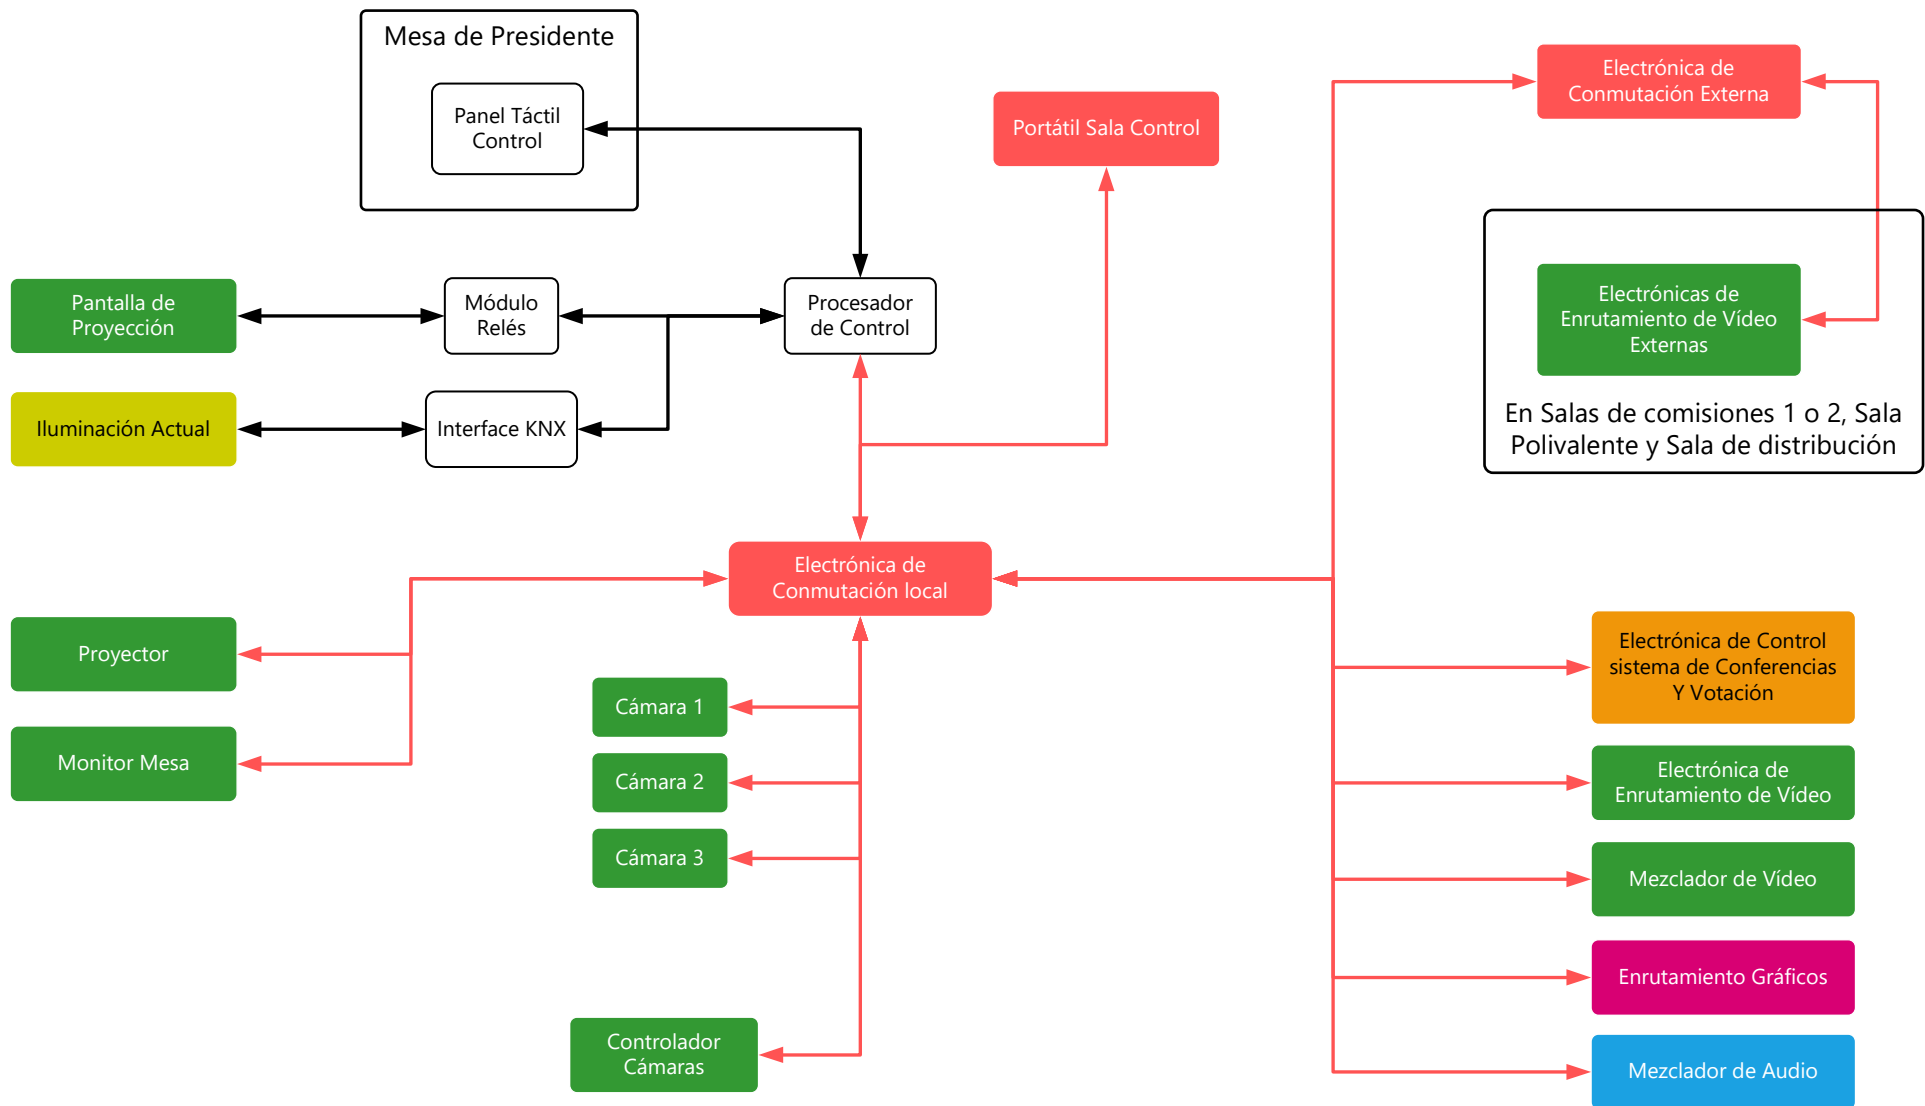
 Parlamento de Navarra Nafarroako Parlamentua	Sala de Comisiones 1/2		Parlamento Navarra	
	ESQUEMA DE BLOQUES CONFERENCIAS		Nº: SC1-03	
	Dibujado: Carlos Martín	Comprobado: Carlos Martín	Modificado: Carlos Martín	Fecha: 00/00/00
	Fecha: 01/01/17	Fecha: 01/01/17		

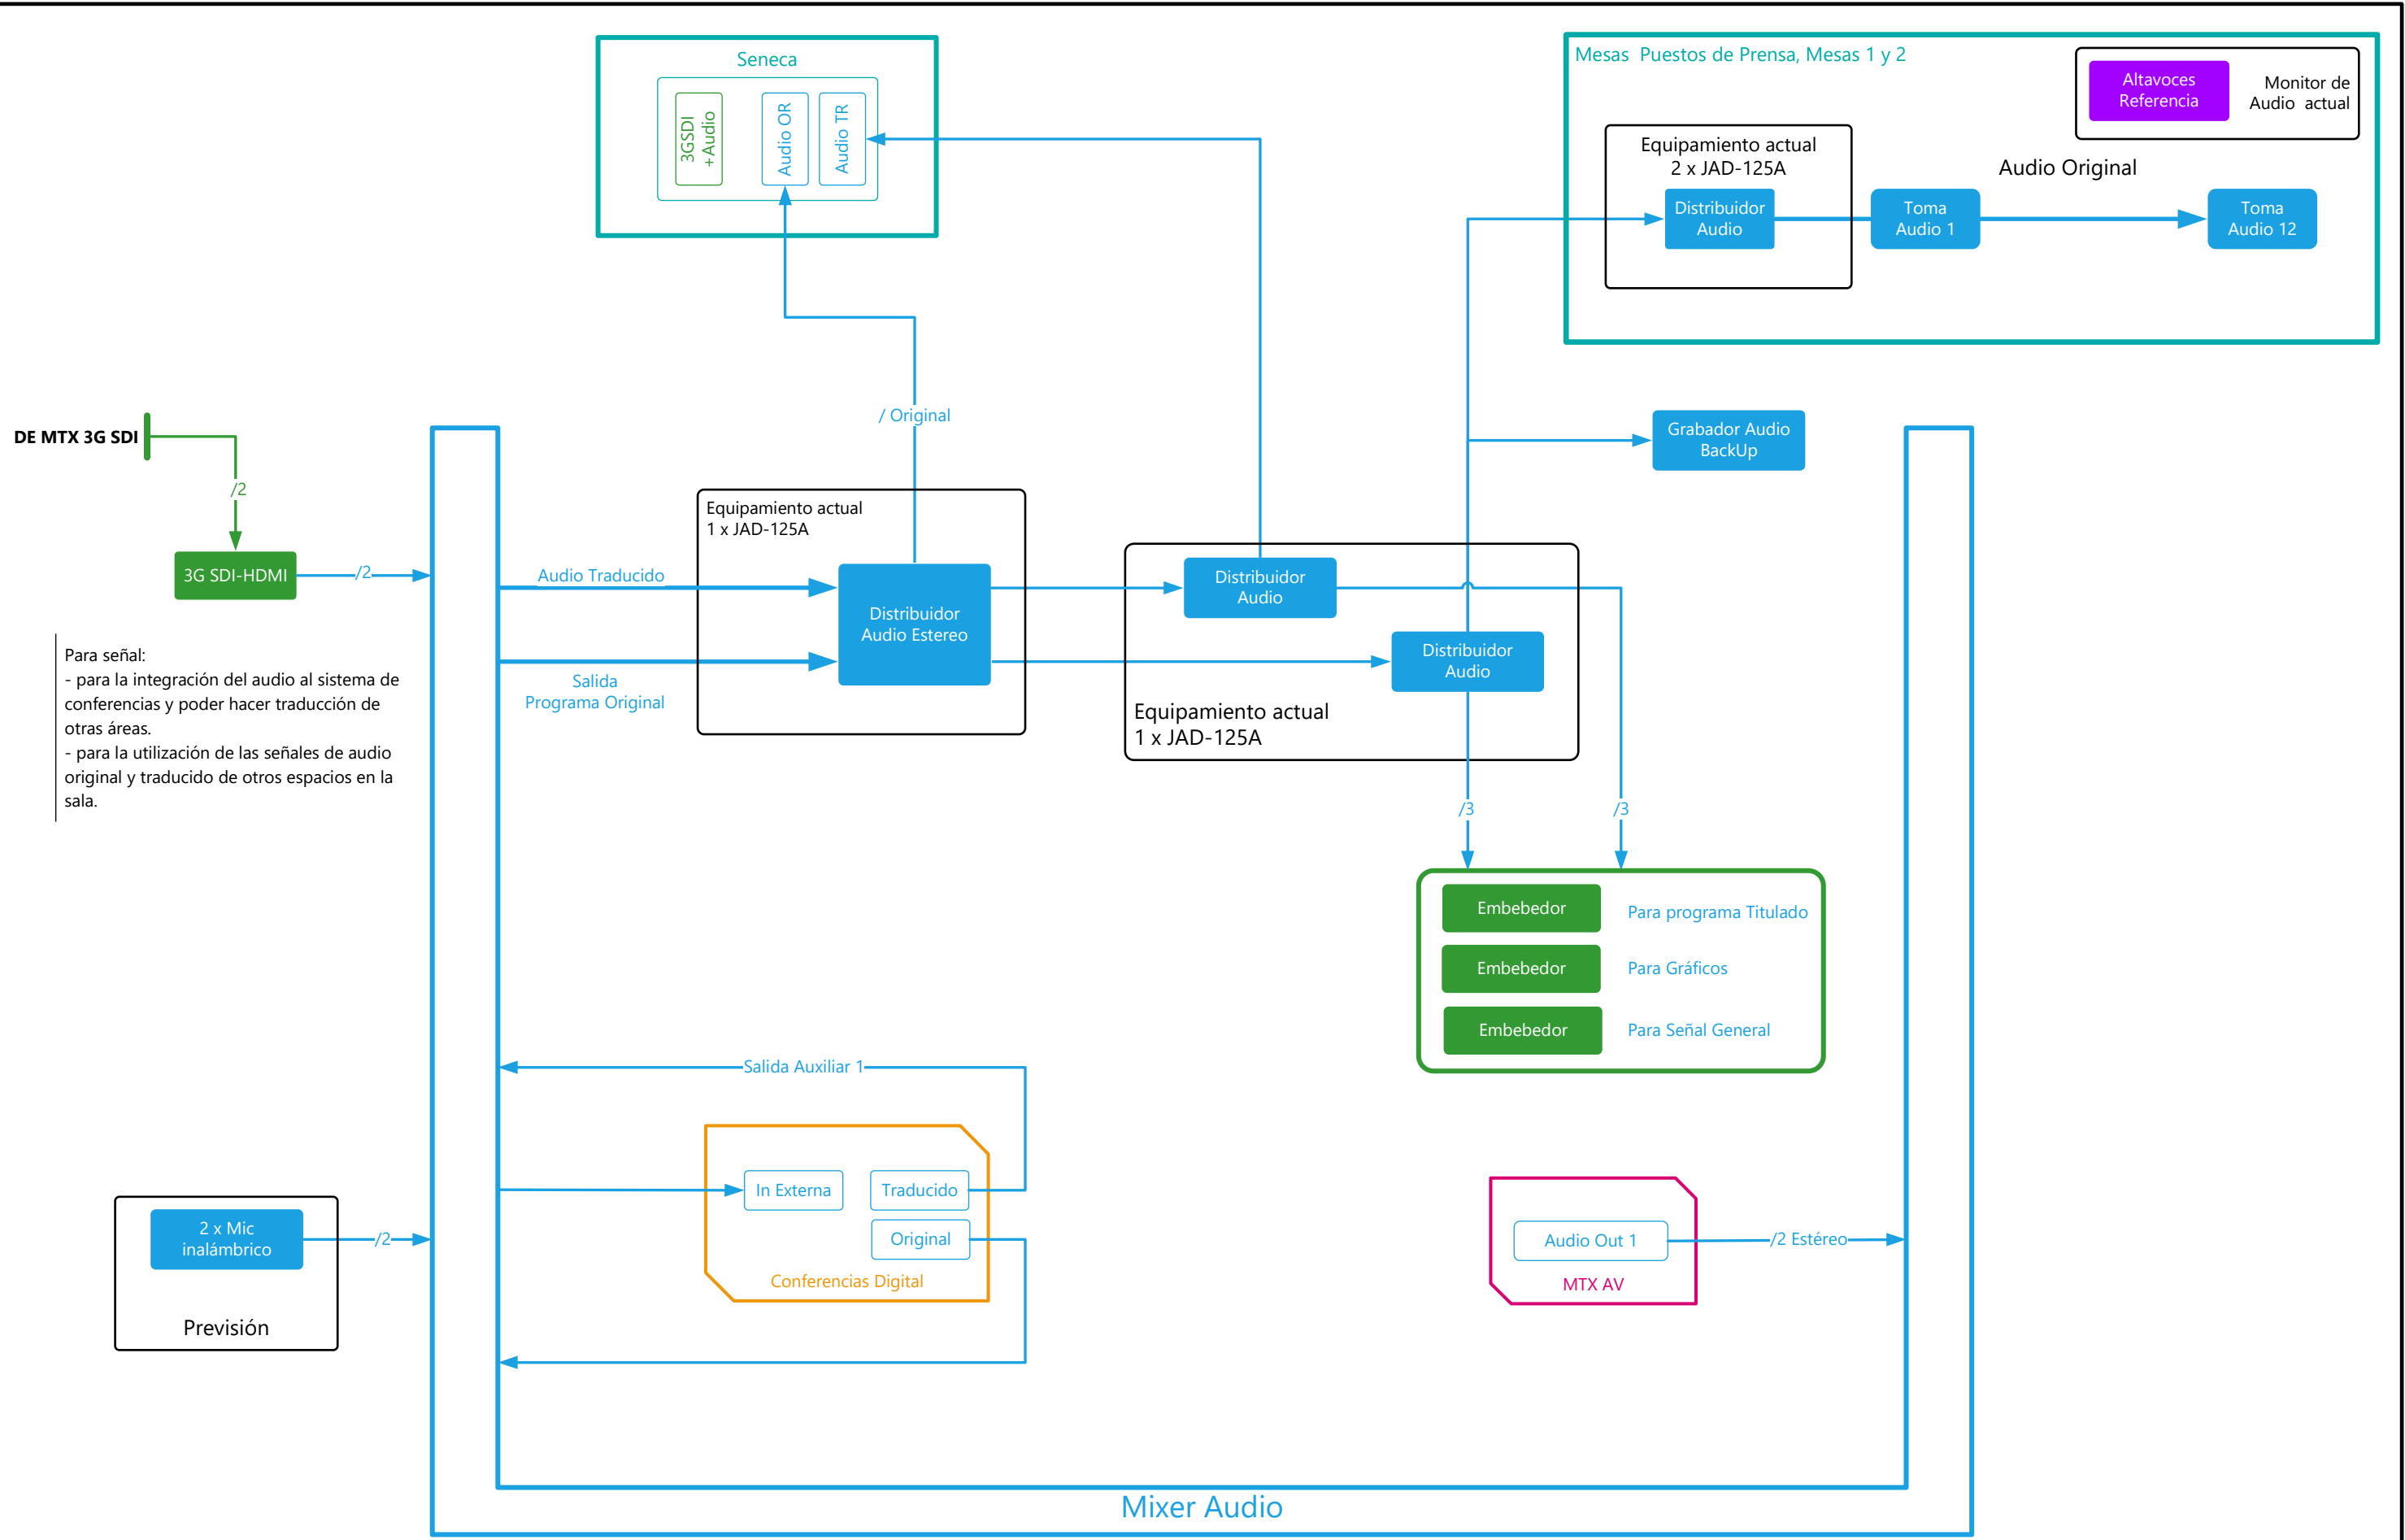


Para señal:

- para la integración del audio al sistema de conferencias y poder hacer traducción de otras áreas.
- para la utilización de las señales de audio original y traducido de otros espacios en la sala.

 Parlamento de Navarra Nafarroako Parlamentua	Sala de Comisiones 1/2		Parlamento Navarra	
	ESQUEMA DE BLOQUES AUDIO		Nº: SC1-04	
	Dibujado: Carlos Martín Fecha: 01/01/17	Comprobado: Carlos Martín Fecha: 01/01/17	Modificado: Carlos Martín Fecha: 00/00/00	



 Parlamento de Navarra Nafarroako Parlamentua	Sala de Comisiones 1/2		Parlamento Navarra		
	ESQUEMA DE BLOQUES SISTEMA DE CONTROL			Nº: SC1-05	
	Dibujado: Carlos Martín Fecha: 01/01/17	Comprobado: Carlos Martín Fecha: 01/01/17	Modificado: Carlos Martín Fecha: 00/00/00		


Distribución aproximada de equipos en la mesa



Caja AV Sala Control




Caja AV Sala Catalogación Seneca

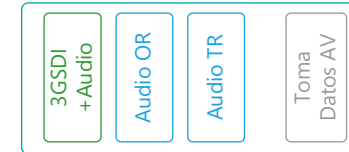


Conexiones bajo mesa

Cabina Traducción

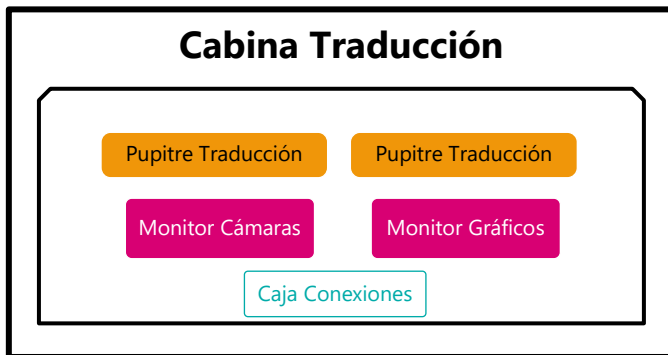


Caja AV cabina Traducción

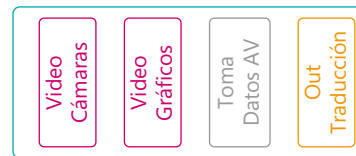

Mesas de Prensa

Detalle Conexión Frontal Mesa por Puesto con Vídeo

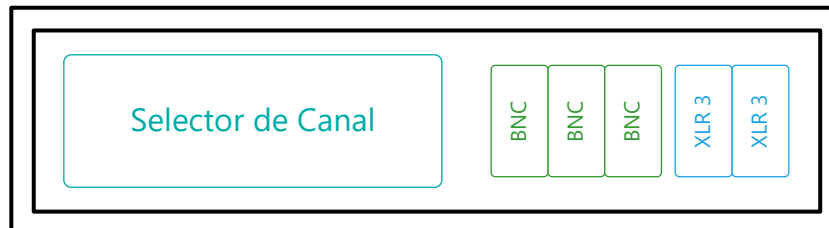

Detalle Conexión Frontal Mesa por Puesto sin Vídeo



Parlamento de Navarra
Nafarroako Parlamentua

Salas de Comisiones

ESQUEMA DISTRIBUCIÓN ZONA TÉCNICA


Dibujado: Carlos Martín
Fecha: 01/01/17

Comprobado: Carlos Martín
Fecha: 01/01/17


Parlamento Navarra


Nº: SC1-06


Modificado: Carlos Martín
Fecha: 00/00/00

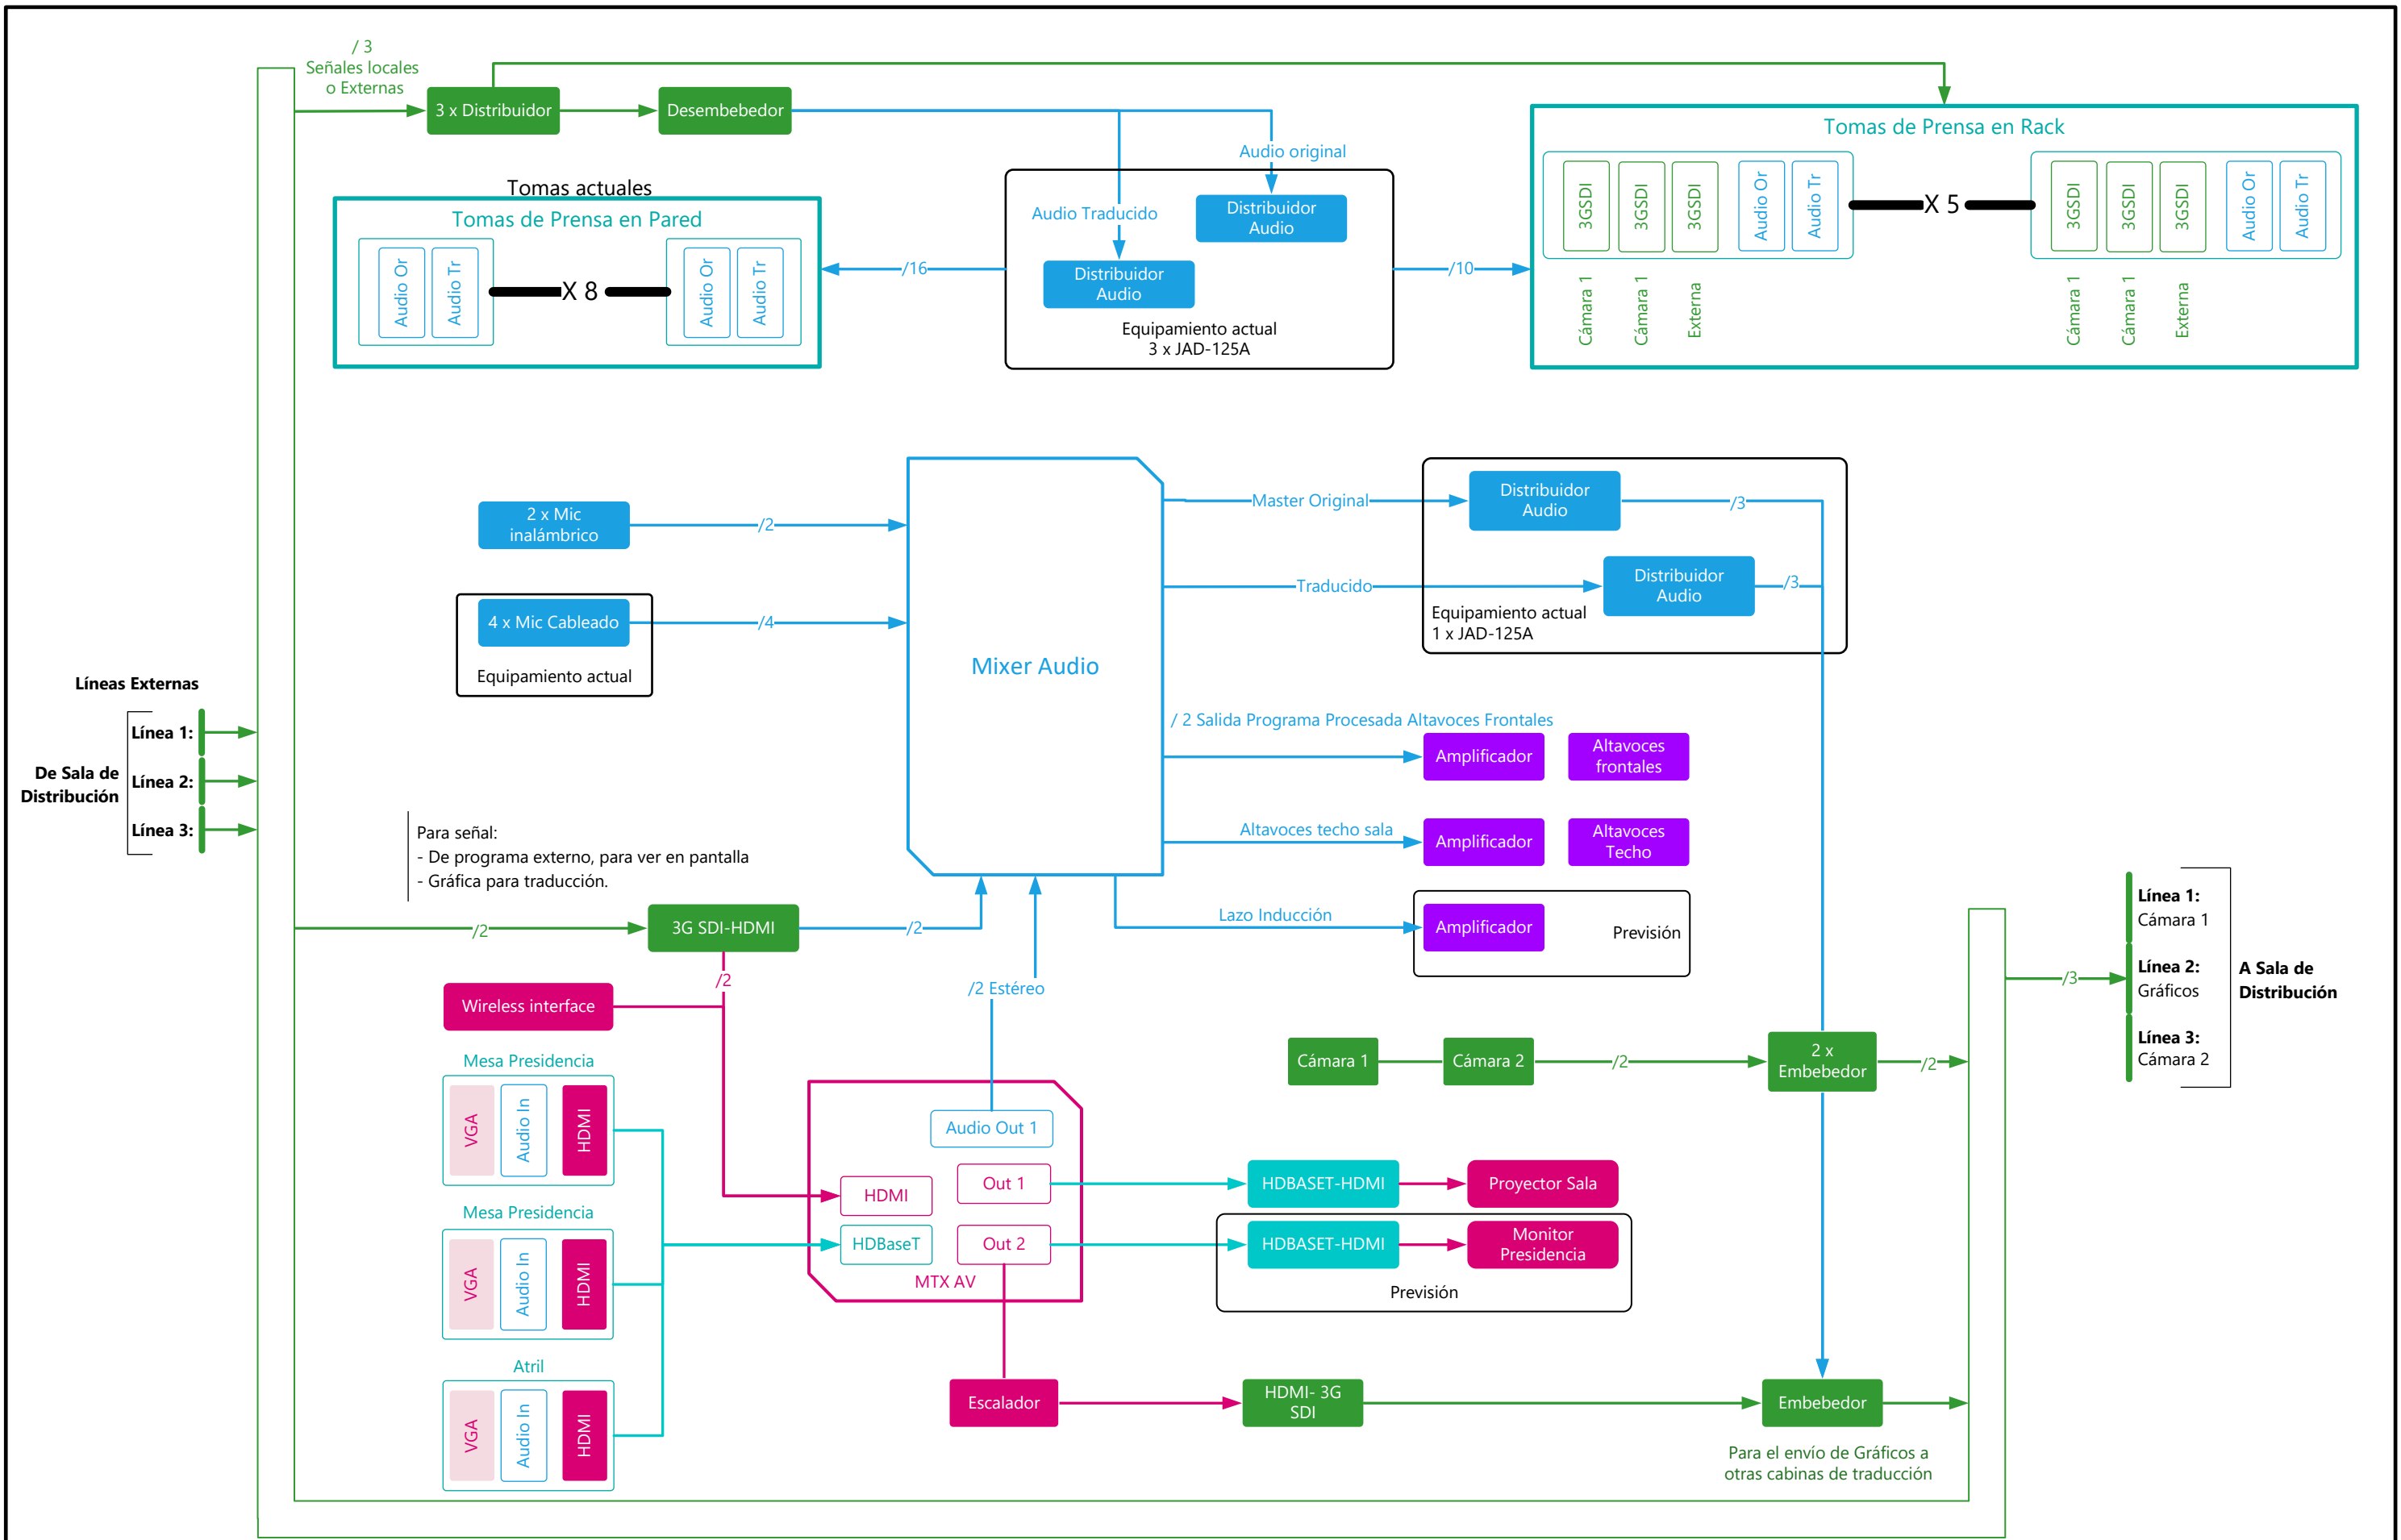


Matriz de 3 GSDI

 Parlamento de Navarra Nafarroako Parlamentua	Sala Polivalente		Parlamento Navarra	
	ESQUEMA DE BLOQUES VIDEO Y AUDIO			
	Dibujado: Carlos Martín Fecha: 01/01/17		Comprobado: Carlos Martín Fecha: 01/01/17	
				Nº: SPO-02 Modificado: Carlos Martín Fecha: 00/00/00

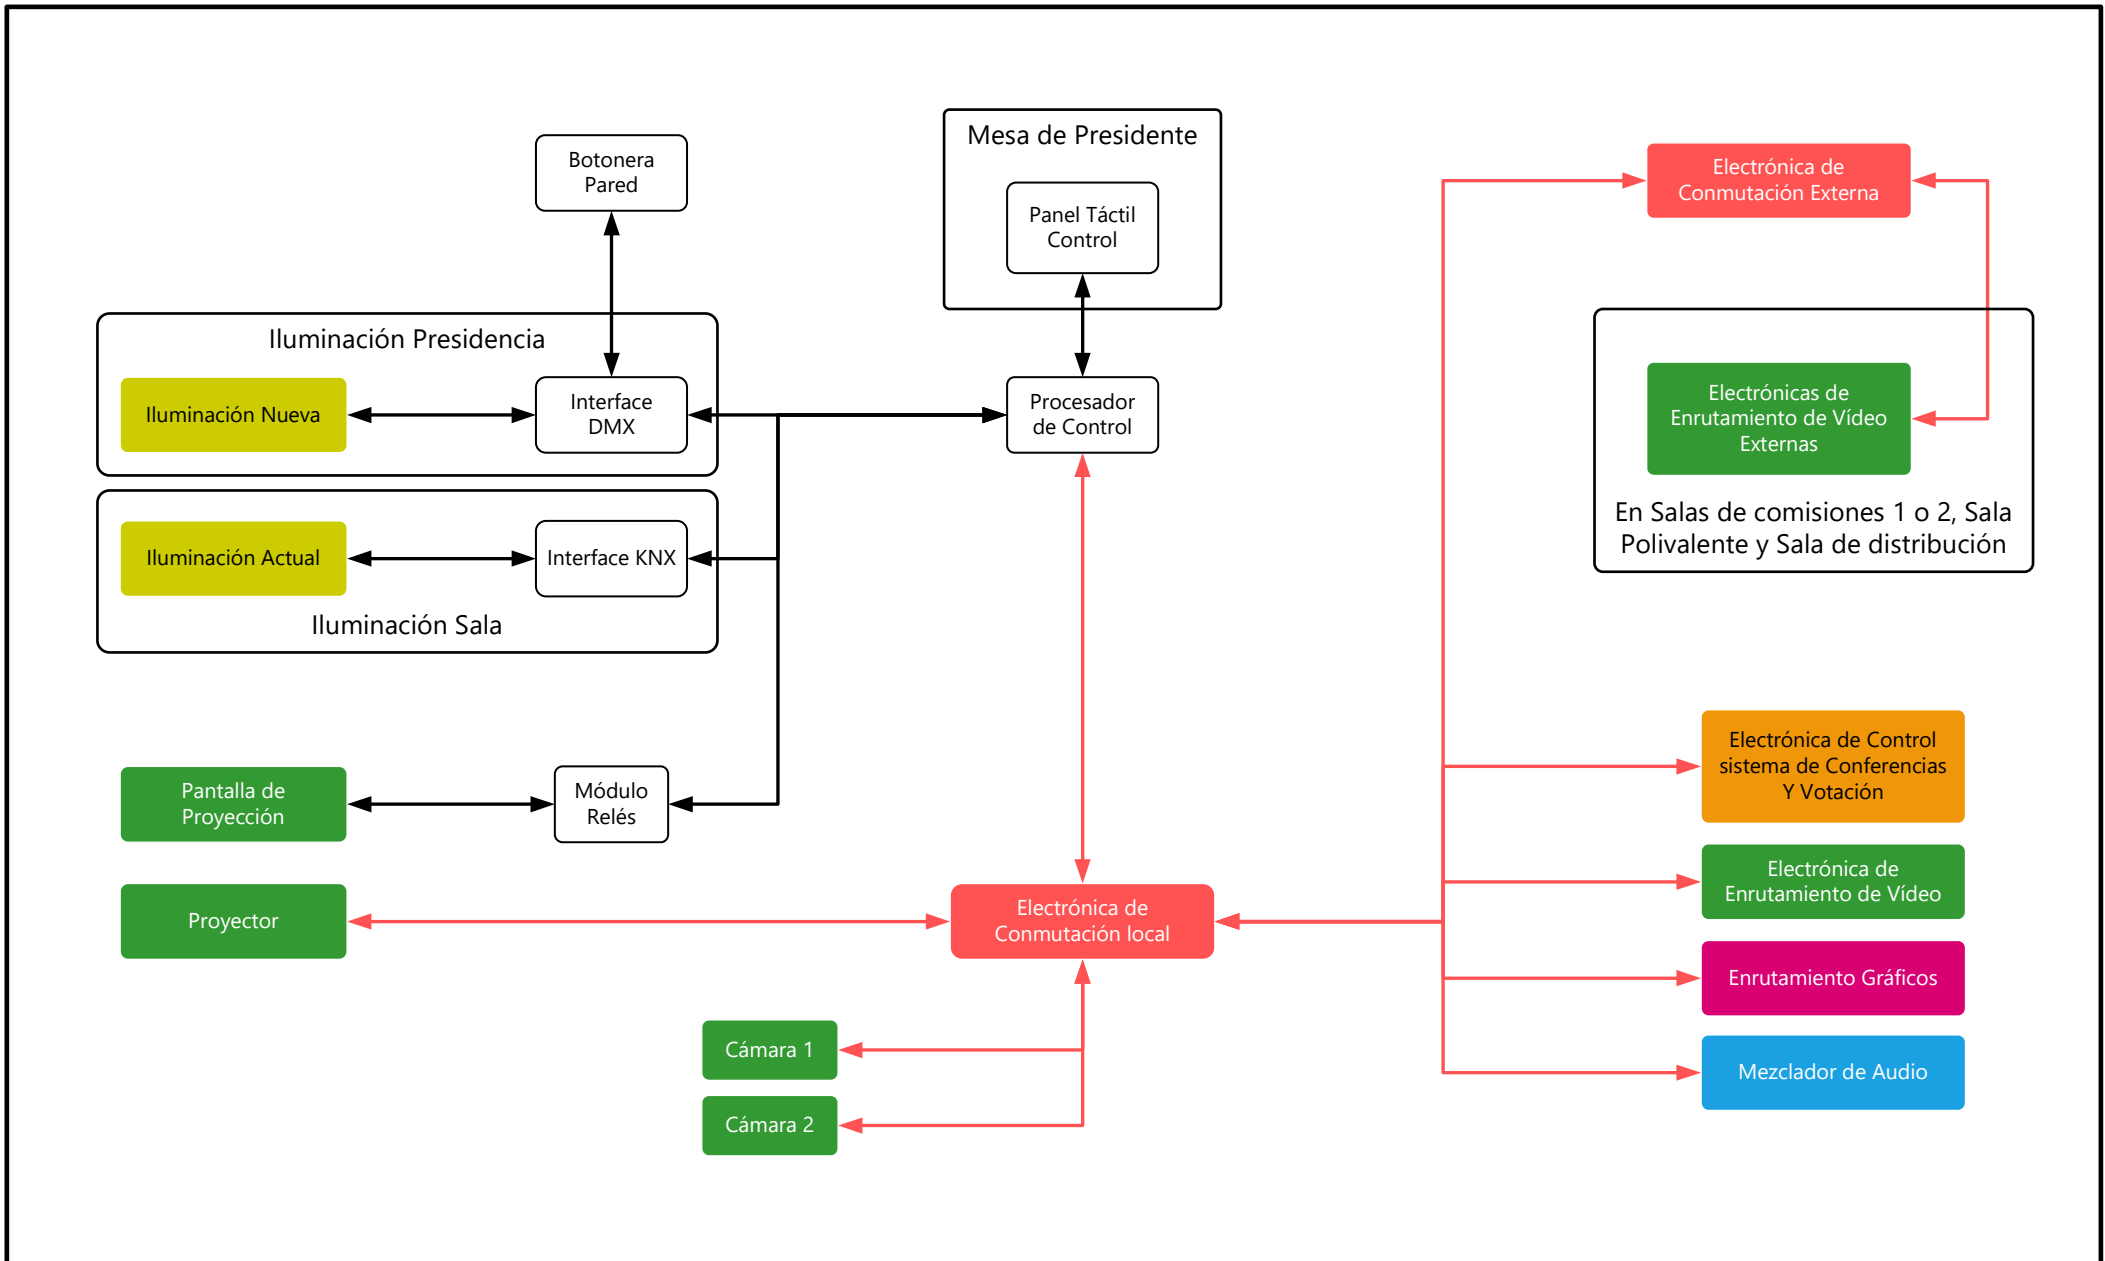

 Parlamento de Navarra Nafarroako Parlamentua	Sala Polivalente		Parlamento Navarra		
	ESQUEMA DE BLOQUES CONTROL			Nº: SPO-03	
	Dibujado: Carlos Martín Fecha: 01/01/17		Comprobado: Carlos Martín Fecha: 01/01/17		Modificado: Carlos Martín Fecha: 00/00/00

NOTAS: Tipo de Equipamiento	
Audio Analógico	Audio
Vídeo Digital	Vídeo
Sistema Conferencias Digital	Audio Digital
HDMI	HDMI
Audio Amplificado	Altavoz
Informatica	Informatica
Equipo Control	Control
Equipo HDBaseT	HDBaseT
Equipo Iluminación	Iluminación
Fibra Óptica	Fibra Óptica
Cat6 f/ftp	Datos

 Parlamento de Navarra Nafarroako Parlamentua	Cuarto de Distribución		Parlamento Navarra
	NOTAS DE ESQUEMAS		Nº: INF-01
	Dibujado: Carlos Martín Fecha: 01/01/17	Comprobado: Carlos Martín Fecha: 01/01/17	Modificado: Carlos Martín Fecha: 00/00/00